




Afd. Openbare Werken

Woonkern : Gieten
Straatnaam : Iebeern
Huisnr : 19
Opname datum :

Rioolrevisie

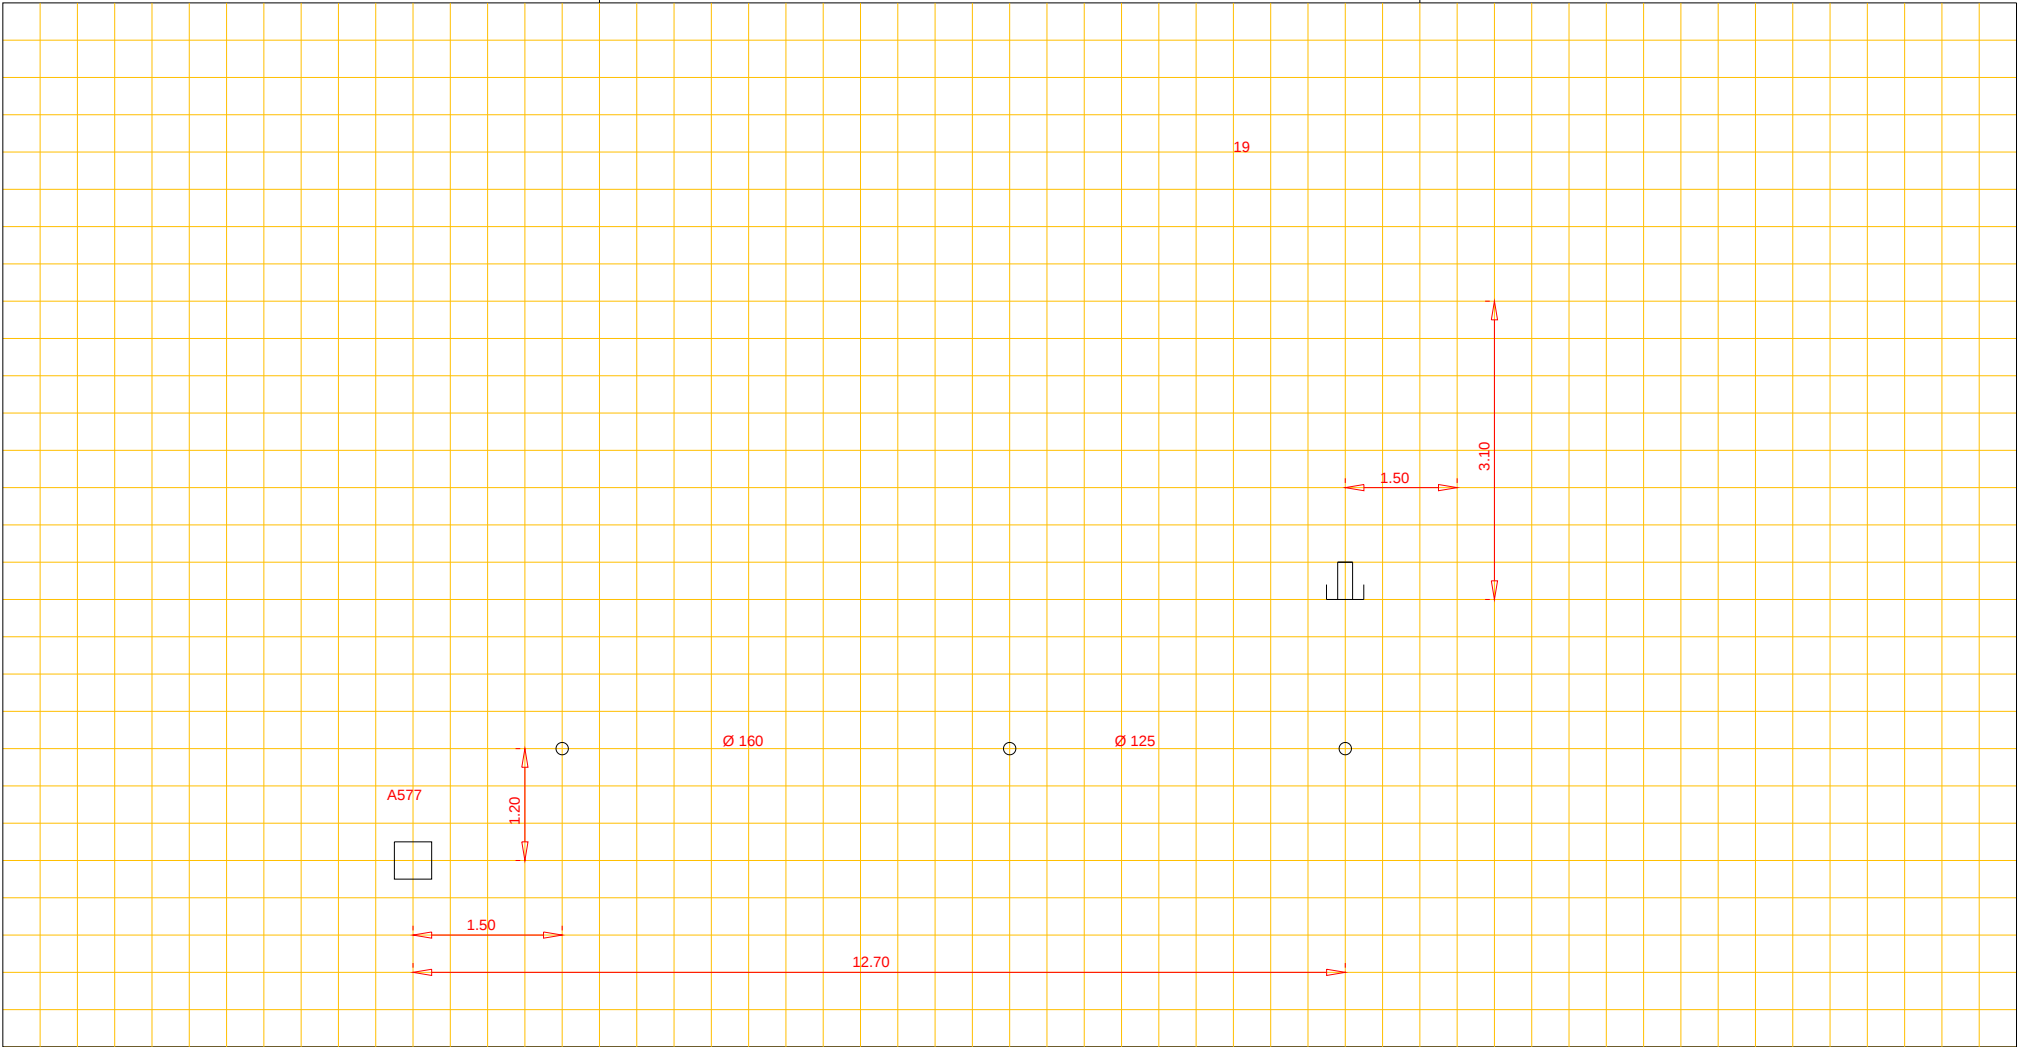

Putnummer A577
Bovenkant putdeksel t.o.v. N.A.P. m+
Binnen onderkant buis t.o.v. N.A.P. m+

riool, Ø 160 cm

Putnummer
Bovenkant putdeksel t.o.v. N.A.P. m+
Binnen onderkant buis t.o.v. N.A.P. m+