


Woonkern : Annerveenschekanaal  
 Straatnaam : Greveling  
 Huisnr : 235  
 Opname datum : 3-9-2021

Riiodrevisie

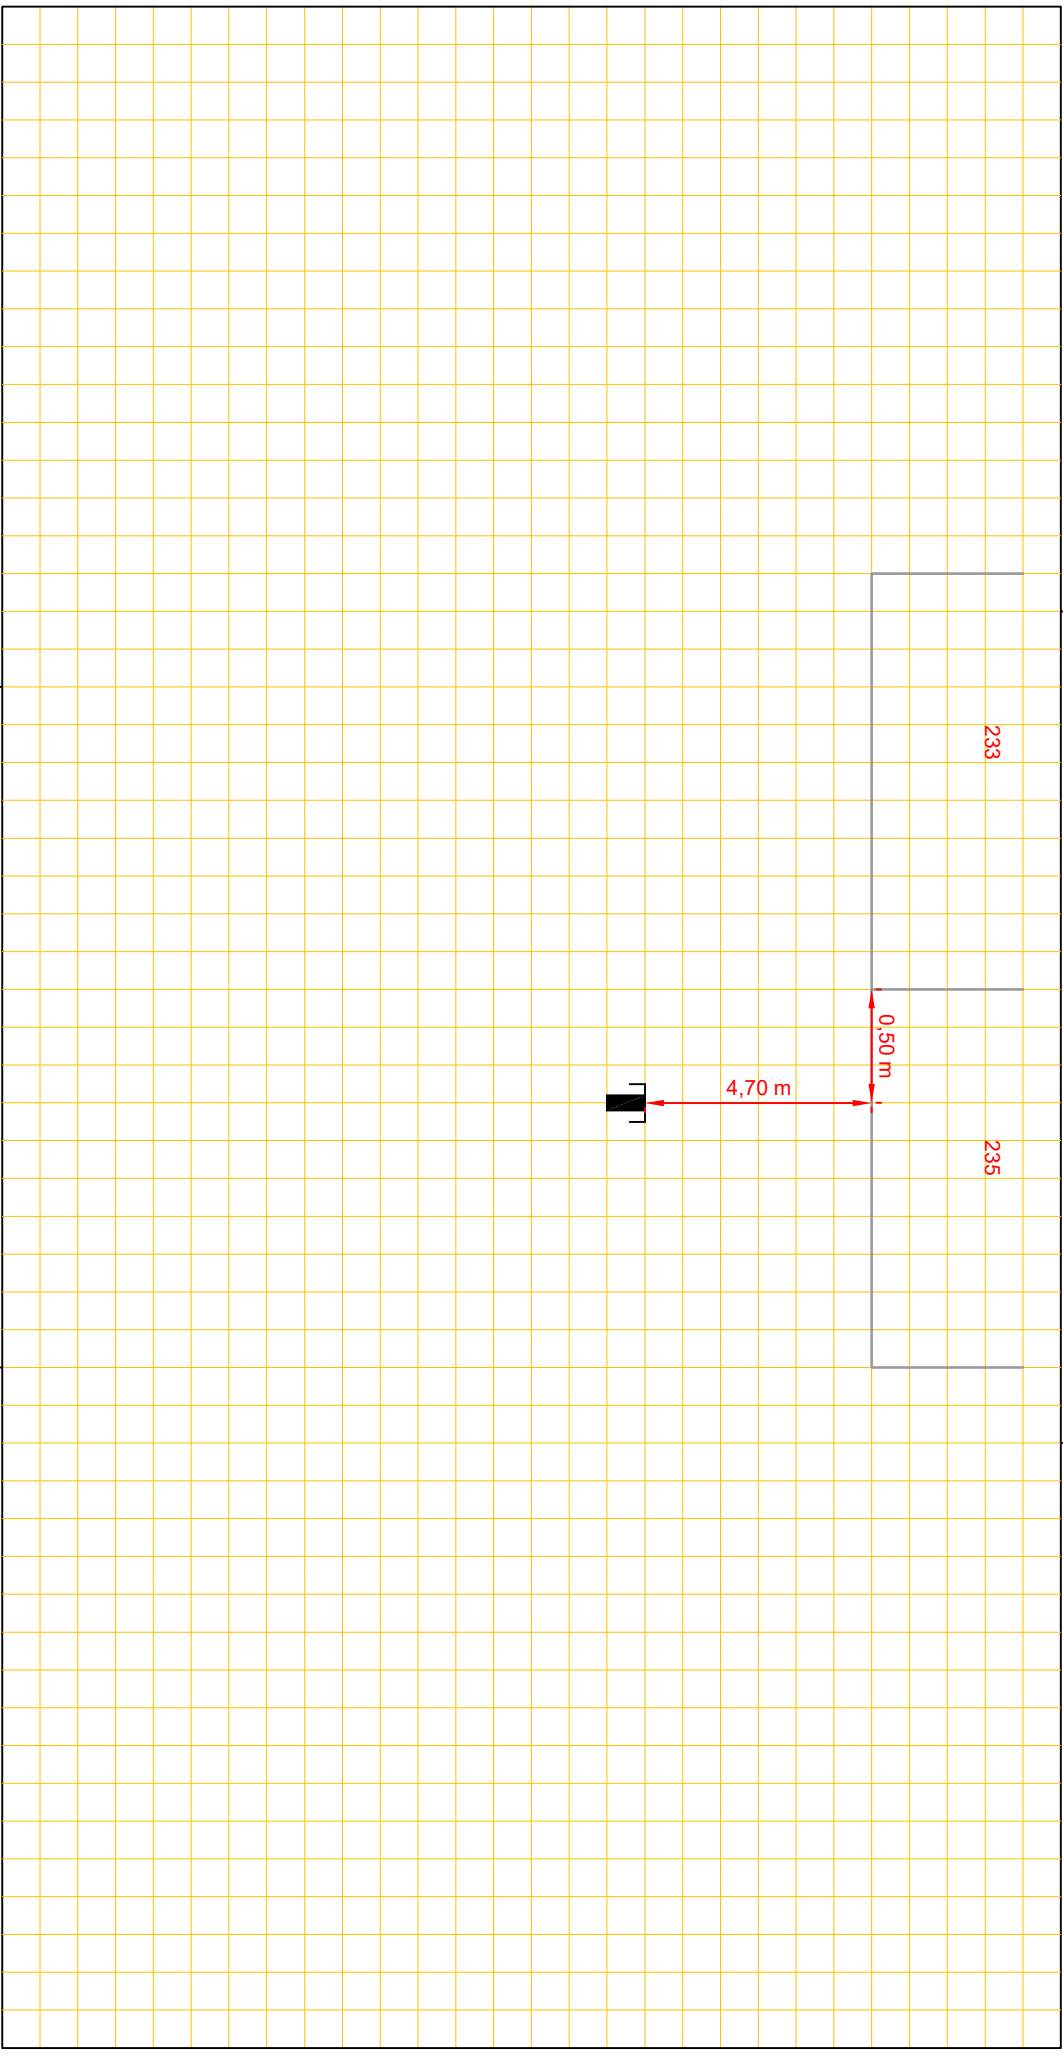

**Putnummer**  
 Bovenkant putdeksel  
 Binnen onderkant buis

t.o.v. N.A.P.  
 t.o.v. N.A.P.

m+  
 m+

riool, Ø      cm

**Putnummer**  
 Bovenkant putdeksel  
 Binnen onderkant buis

t.o.v. N.A.P.  
 t.o.v. N.A.P.

m+  
 m+