


Woonkern : EEXT
Straatnaam : Eexterkoele
Huisnr : 32
Opname datum :

Rioolrevisie

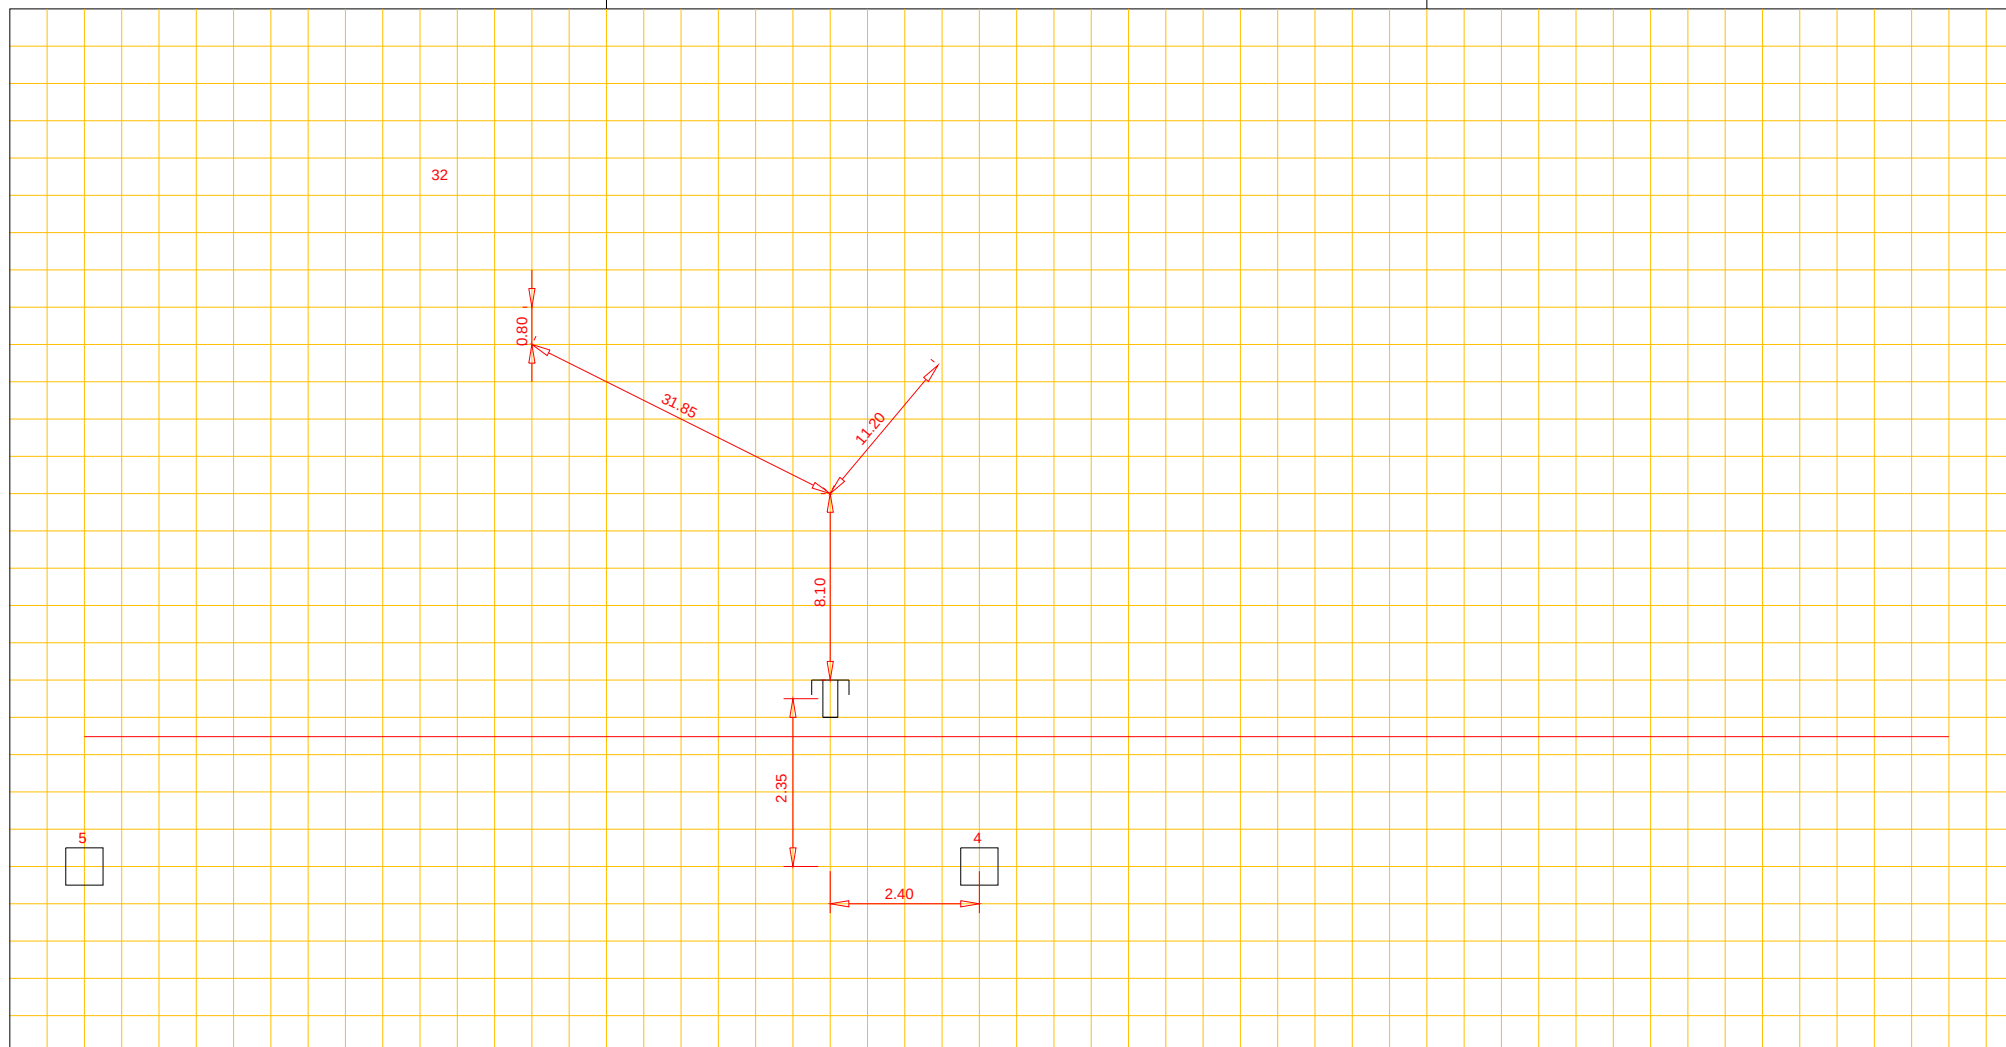

Putnummer

Bovenkant putdeksel

t.o.v. N.A.P.

 $m+$

riool, Ø cm

Put number

Bovenkant putdeksel

t.o.v. N.A.P.

 $m+$

Binnen onderkant buis

t.o.v. N.A.P.

 $m+$

Binnen onderkant buis

t.o.v. N.A.P.

 $m+$