




Afd. Openbare Werken

Woonkern : Gieten  
Straatnaam : Hees  
Huisnr : 6  
Opname datum : 1994

Rioolrevisie

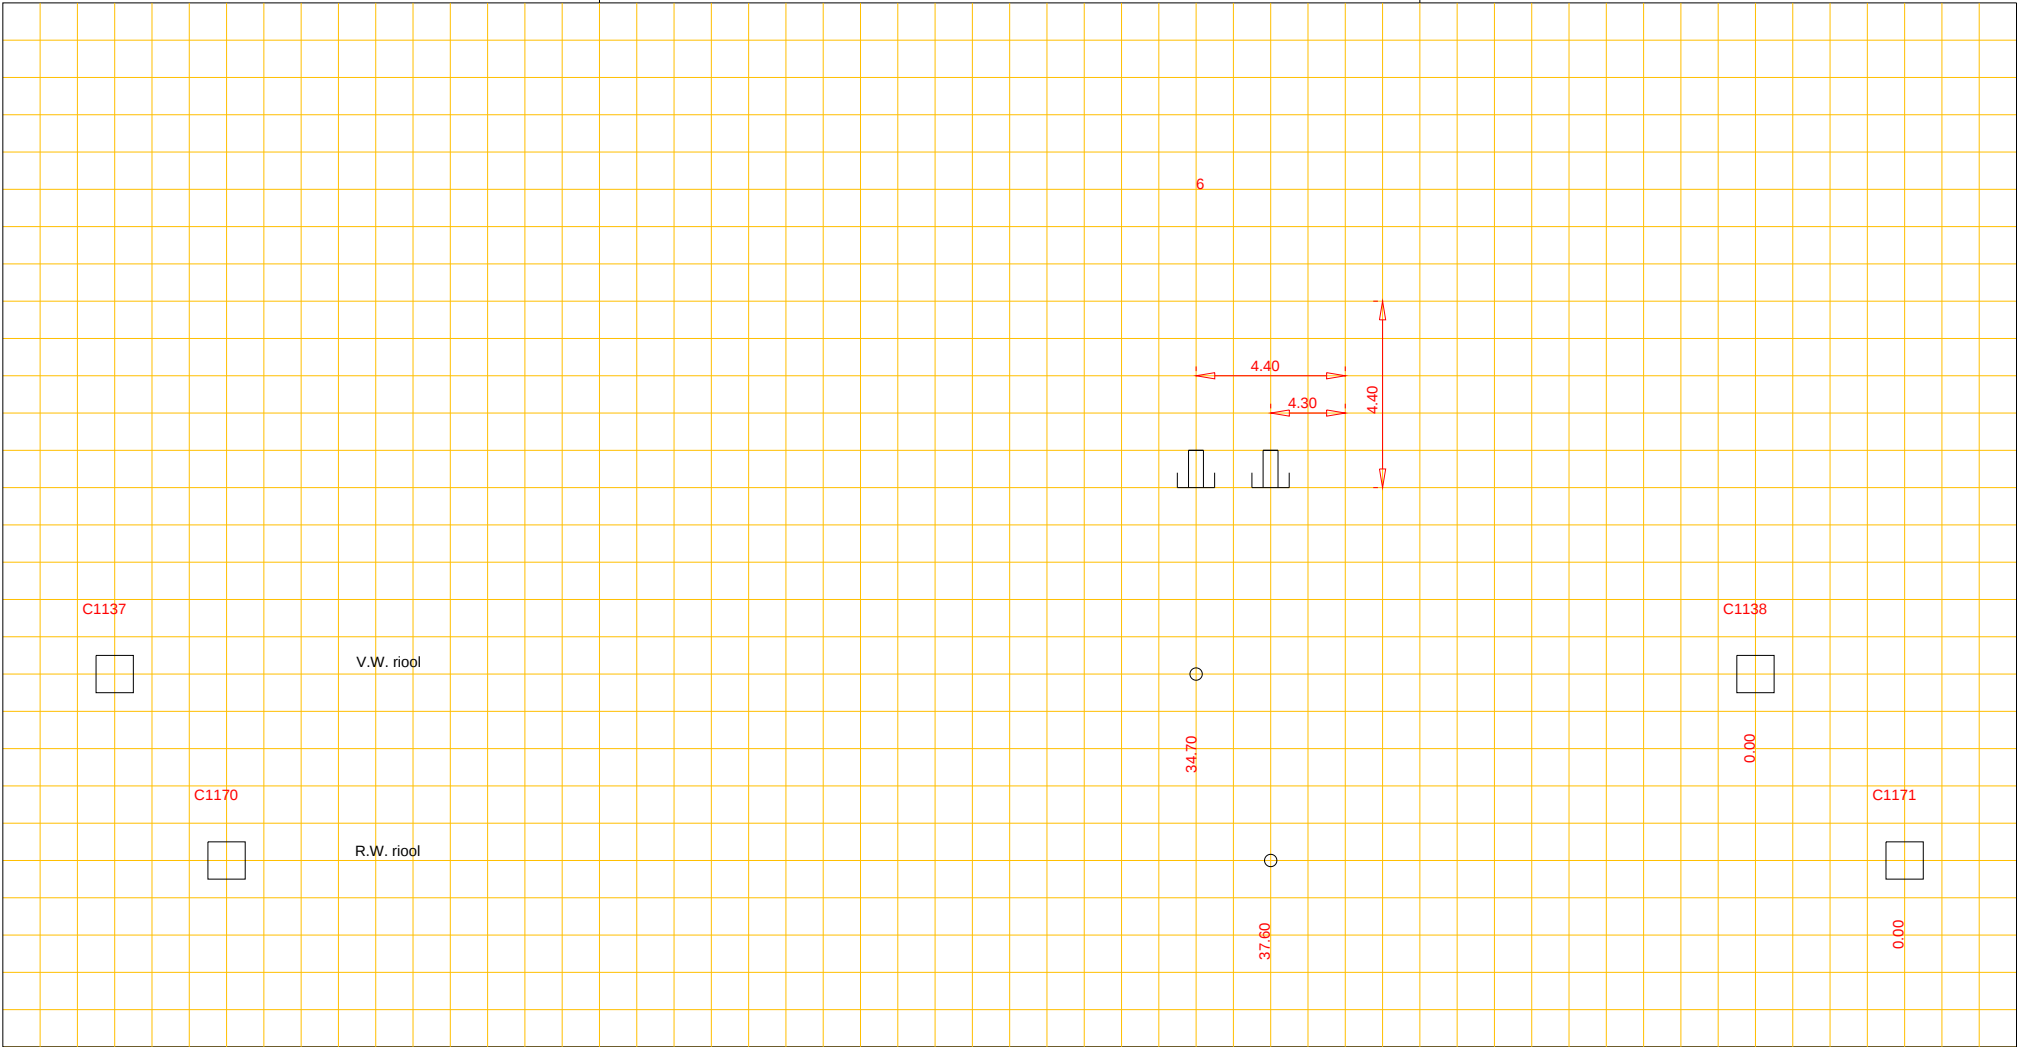

Putnummer C1137  
Bovenkant putdeksel t.o.v. N.A.P. m+  
Binnen onderkant buis t.o.v. N.A.P. m+

pvc riool, Ø 250 cm

Putnummer C1138  
Bovenkant putdeksel t.o.v. N.A.P. m+  
Binnen onderkant buis t.o.v. N.A.P. m+