




Afd. Openbare Werken

Woonkern : Schoonloo
Straatnaam : elperstraat
Huisnr : 4
Opname datum : 01-04-1984

Rioolrevisie

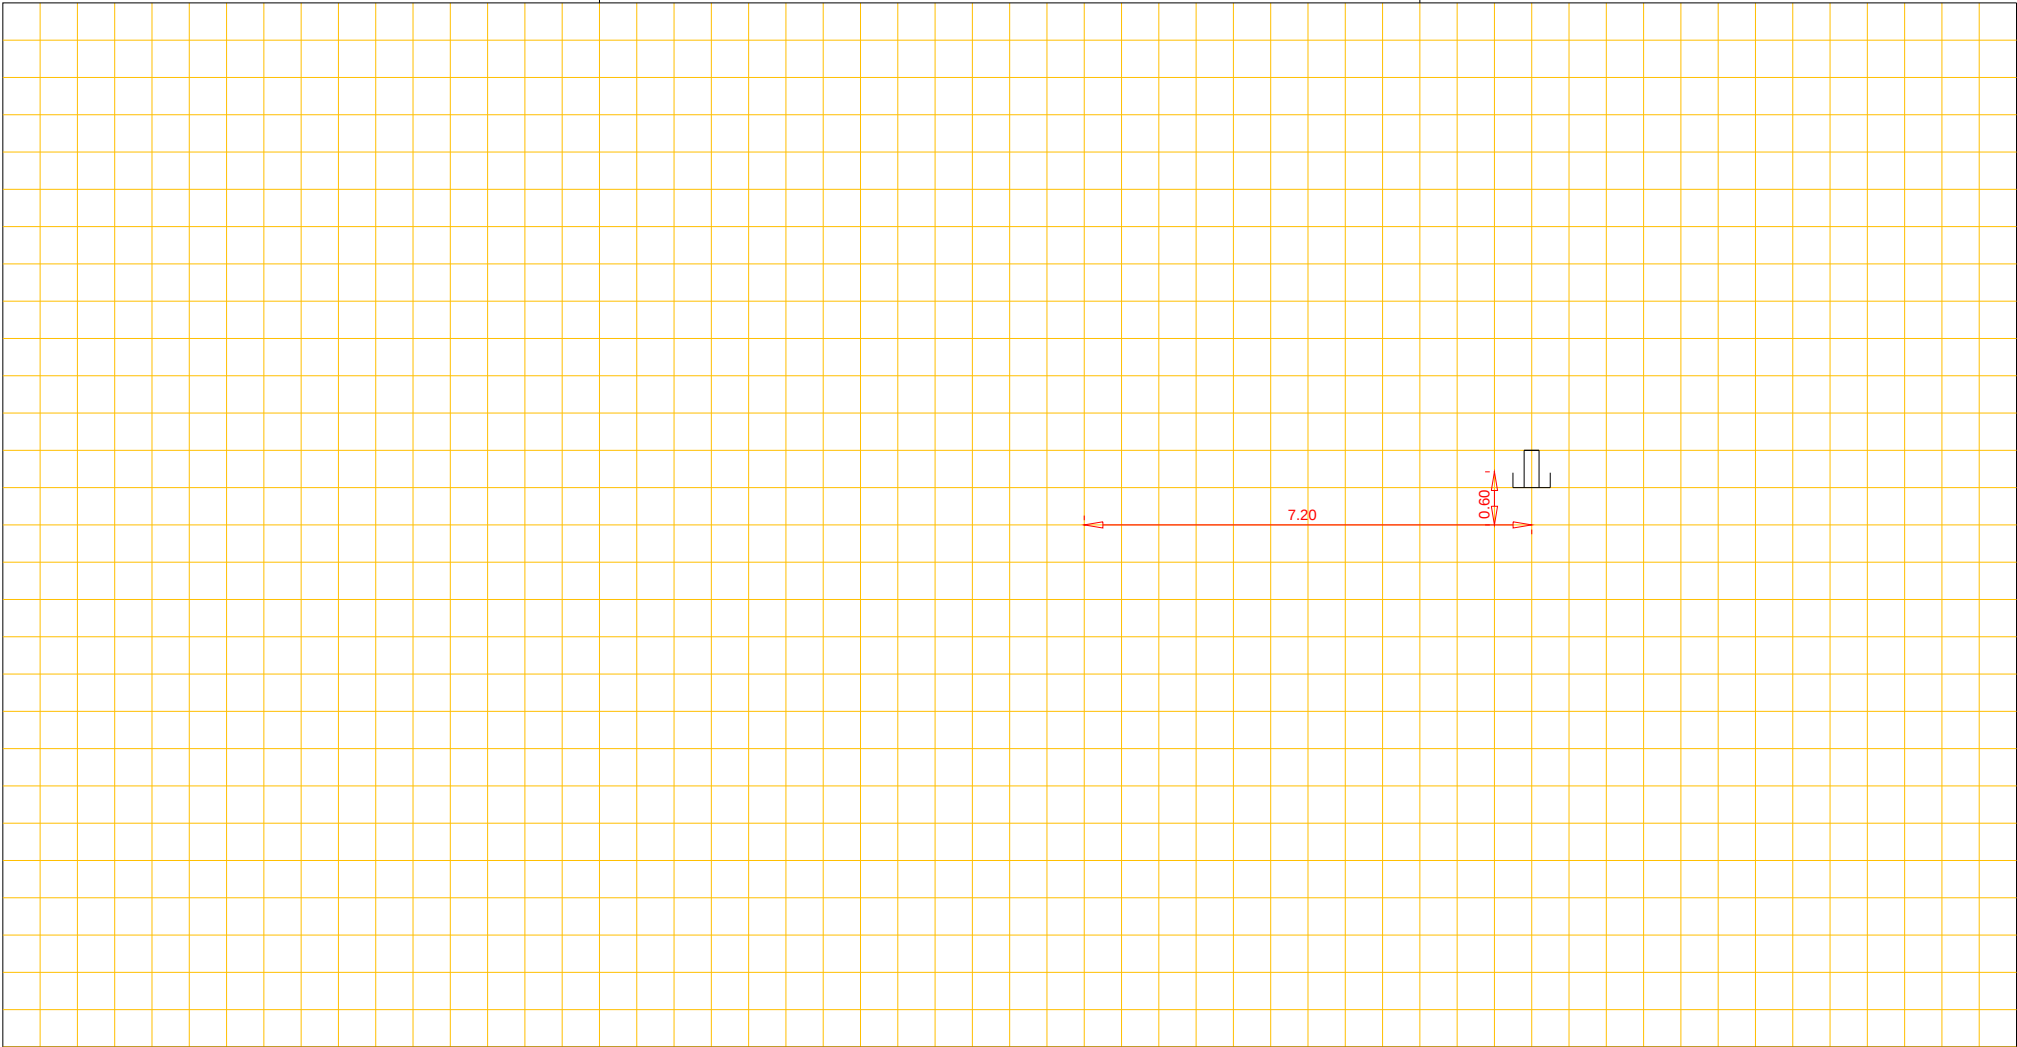

Putnummer						Putnummer					
Bovenkant putdeksel	t.o.v. N.A.P.	m+		riool, Ø	cm	Bovenkant putdeksel	t.o.v. N.A.P.	m+			
Binnen onderkant buis	t.o.v. N.A.P.	m+				Binnen onderkant buis	t.o.v. N.A.P.	m+			