


MEENTE GASSELTE
OONKERN
TOJEKT GS-217
Borgerweg

AFSTAND KONTROLEPUT H.O.H 53.70 m

KAART nr. 17
VAN KONTROLEPUT
nr. 13 TOT nr. 14

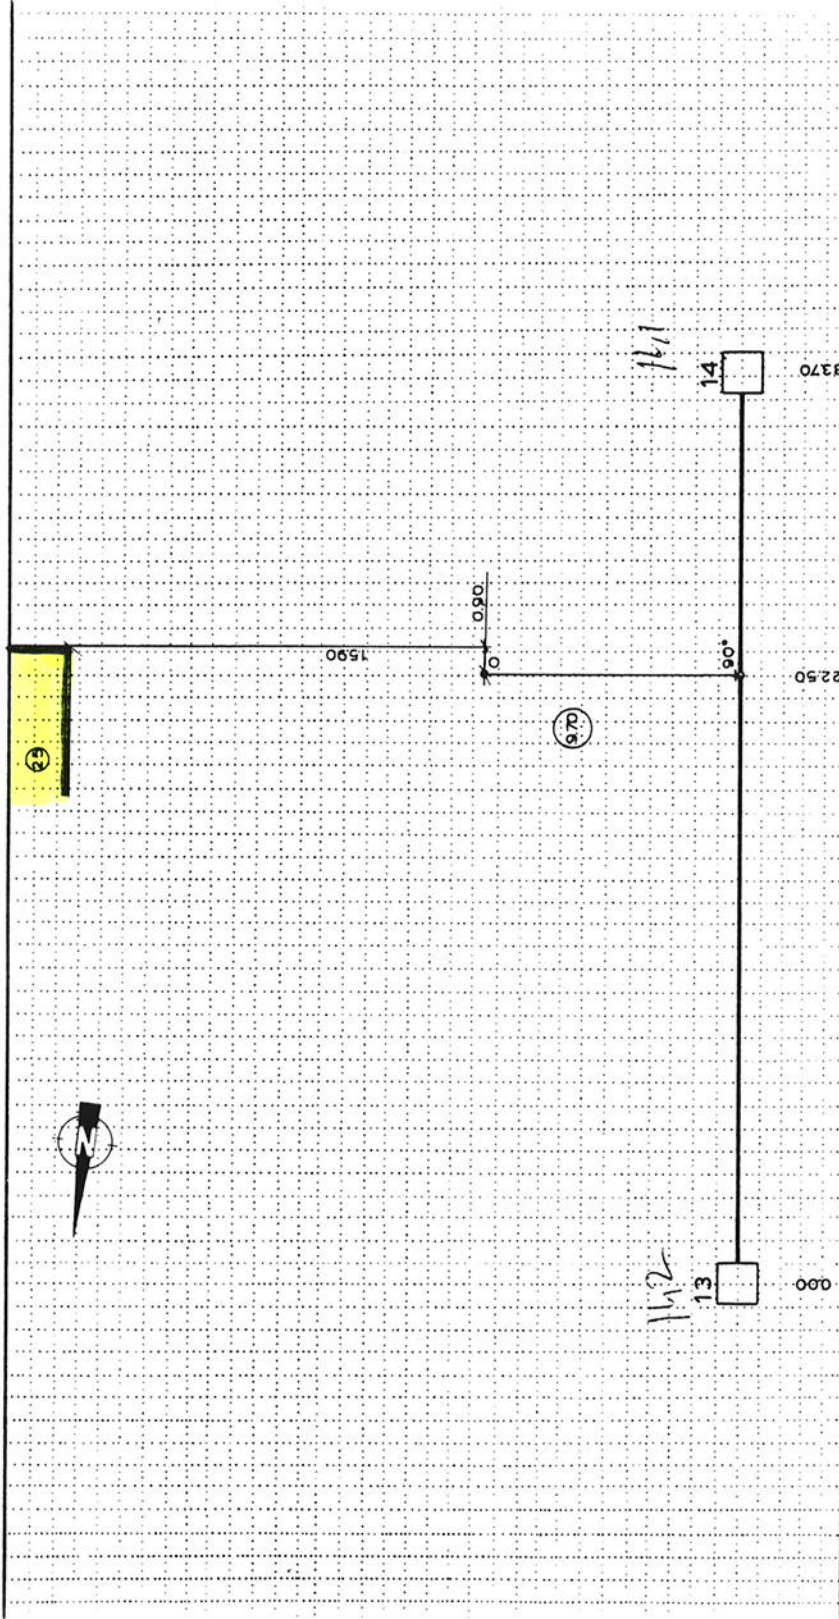

KONTROLEPUT nr. 13
BOVENKANT PUTDEKSEL
BINNENONDERKANT RIOOL

PROFIEL VAN HET RIOOL ϕ 60
STROOMRICHTING

KONTROLEPUT nr. 14
BOVENKANT PUTDEKSEL
BINNENONDERKANT RIOOL


GROOT 100 x 100
TOV N.A.P. 16.79
TOV N.A.P. 15.29

GROOT 100 x 100
TOV N.A.P. 16.95
TOV N.A.P. 14.33

INGENIEURS- EN ARCHITECTENBUREAU MABEG - VAN HASSELT B

Woonkern : Gasselte
Straatnaam : Borgerweg
Huisnr : 25
Opname datum :

Rioolrevisie

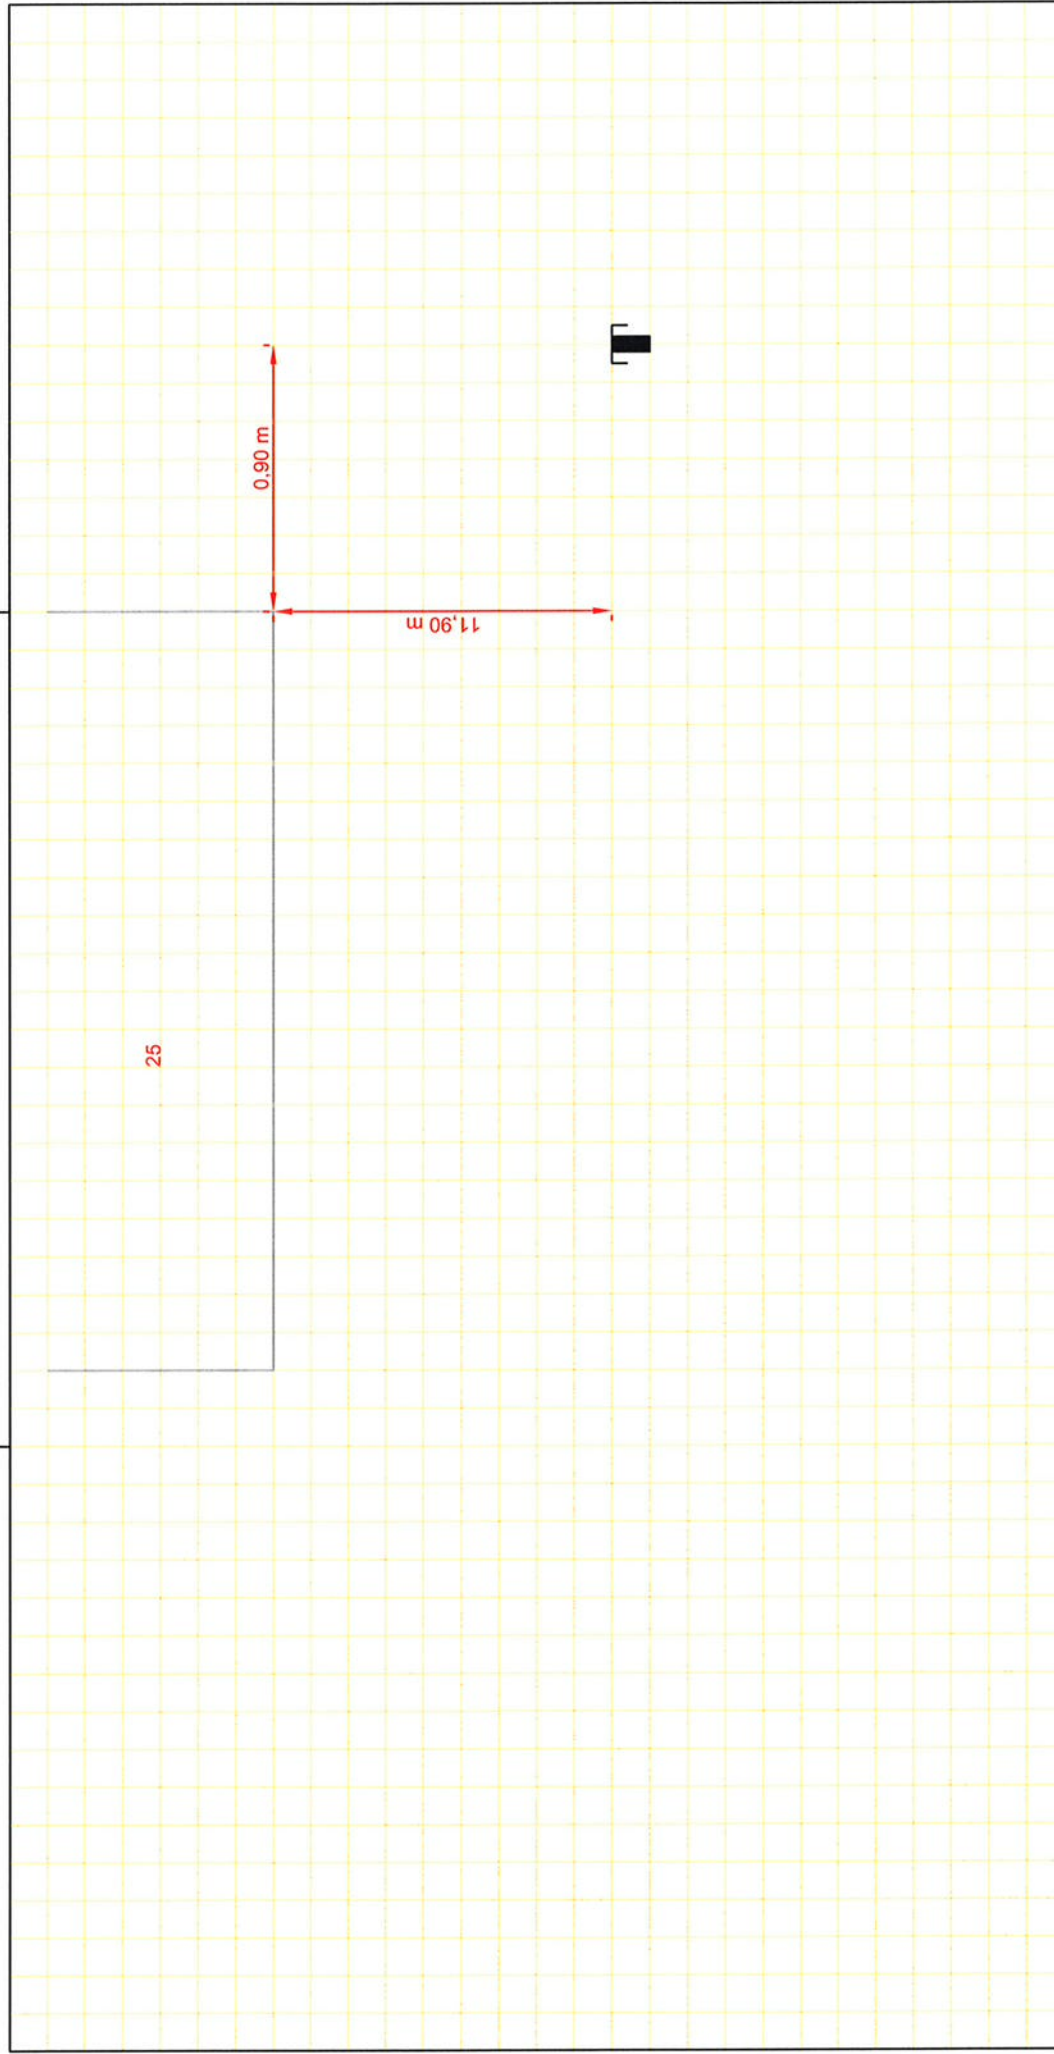

Putnummer
Bovenkant putdeksel
Binnen onderkant buis

t.o.v. N.A.P.
t.o.v. N.A.P.

m+
m+

riool, Ø cm

Putnummer
Bovenkant putdeksel
Binnen onderkant buis

t.o.v. N.A.P.
t.o.v. N.A.P.

m+
m+