




Afd. Openbare Werken

Woonkern : Gasselternijveen
Straatnaam : Schoenerstraat
Huisnr : 52
Opname datum : 13-09-2007

Rioolrevisie

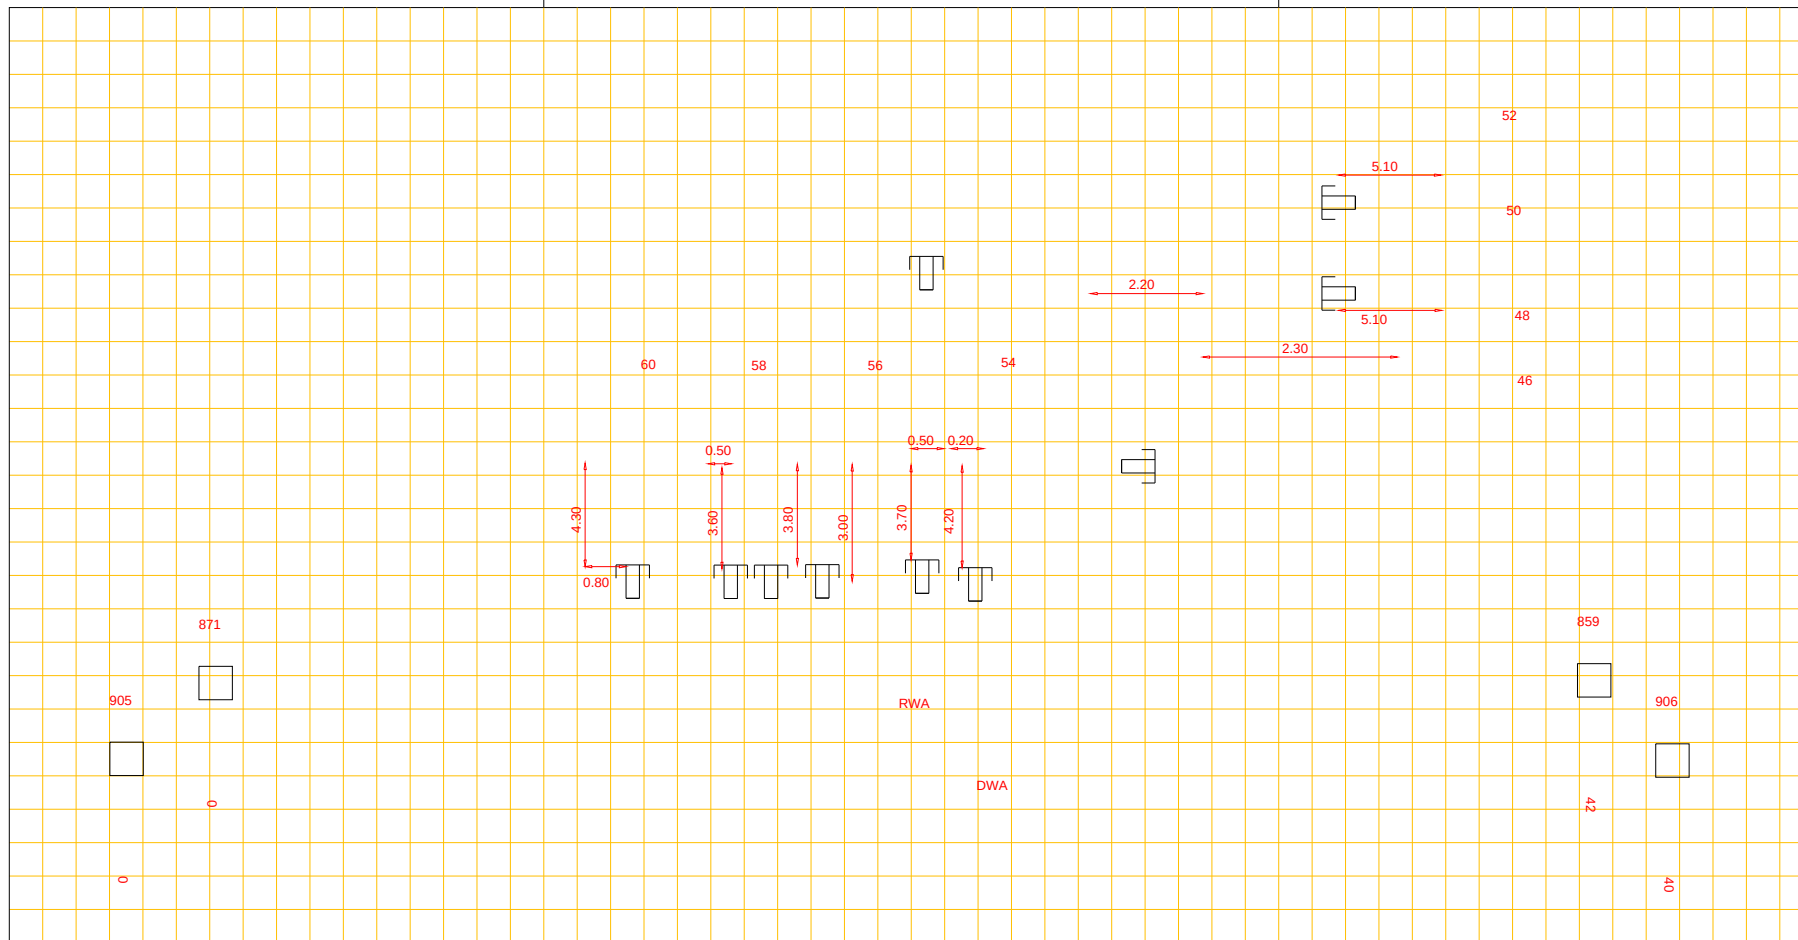

Putnummer 871
Bovenkant putdeksel t.o.v. N.A.P. 4.68 m+
Binnen onderkant buis t.o.v. N.A.P. 3.32 m+

PVC riool, Ø 31.50 cm

Putnummer 859
Bovenkant putdeksel t.o.v. N.A.P. 4.73 m+
Binnen onderkant buis t.o.v. N.A.P. 3.41 m+