




Afd. Openbare Werken

Woonkern : Gieten  
Straatnaam : Dambeern  
Huisnr : 12  
Opname datum :

Rioolrevisie

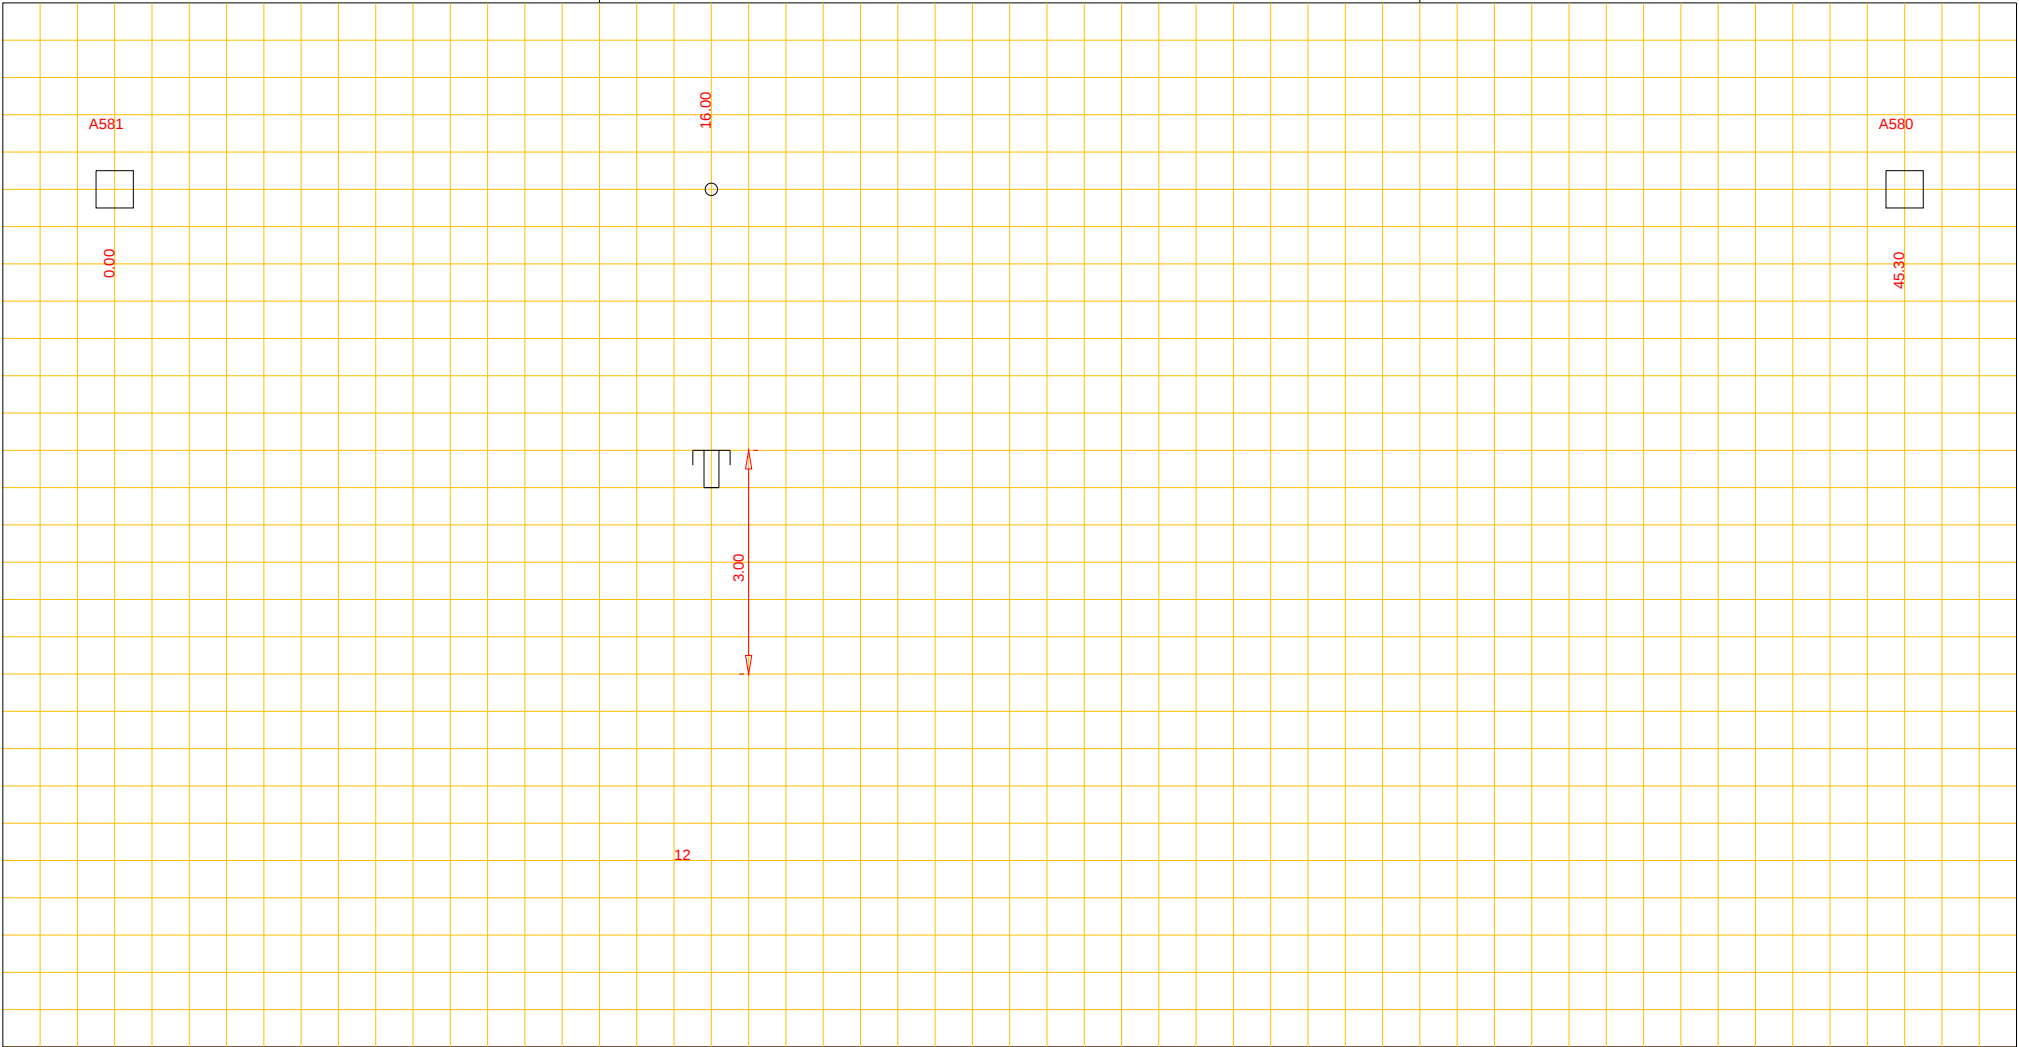

Putnummer A581  
Bovenkant putdeksel t.o.v. N.A.P. m+  
Binnen onderkant buis t.o.v. N.A.P. m+

beton riool, Ø 600 cm

Putnummer A580  
Bovenkant putdeksel t.o.v. N.A.P. m+  
Binnen onderkant buis t.o.v. N.A.P. m+