




Afd. Openbare Werken

Woonkern : EEXT
Straatnaam : Kromveen
Huisnr : 22
Opname datum :

Rioolrevisie

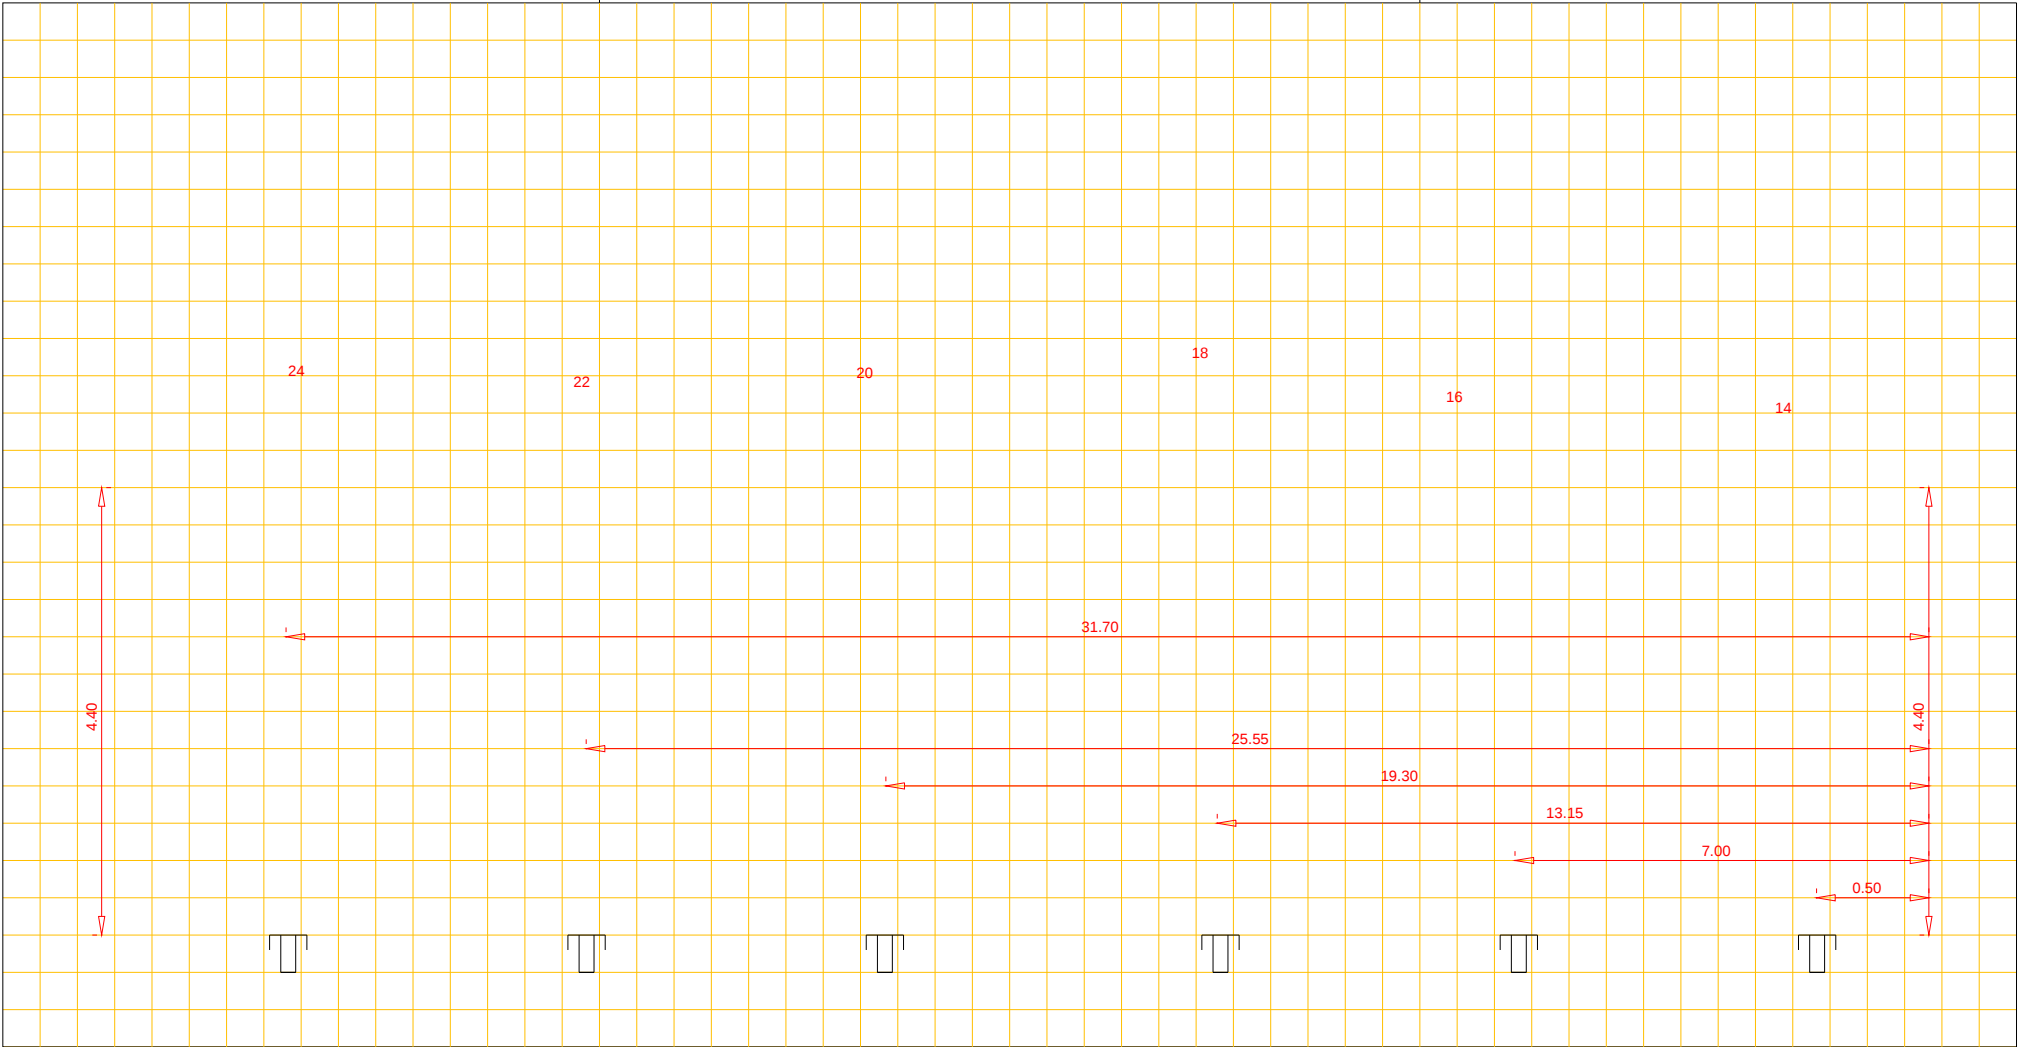

Putnummer	t.o.v. N.A.P.	m+	riool, Ø	cm	Putnummer	t.o.v. N.A.P.	m+
Bovenkant putdeksel					Bovenkant putdeksel		
Binnen onderkant buis					Binnen onderkant buis		