


Veil water.

nr. 144 219
TOT nr. 143 218
VAN CONTROLEP
KAART nr. 8


AFSTAND CONTROLEPUT H.O.H. 45.80 m

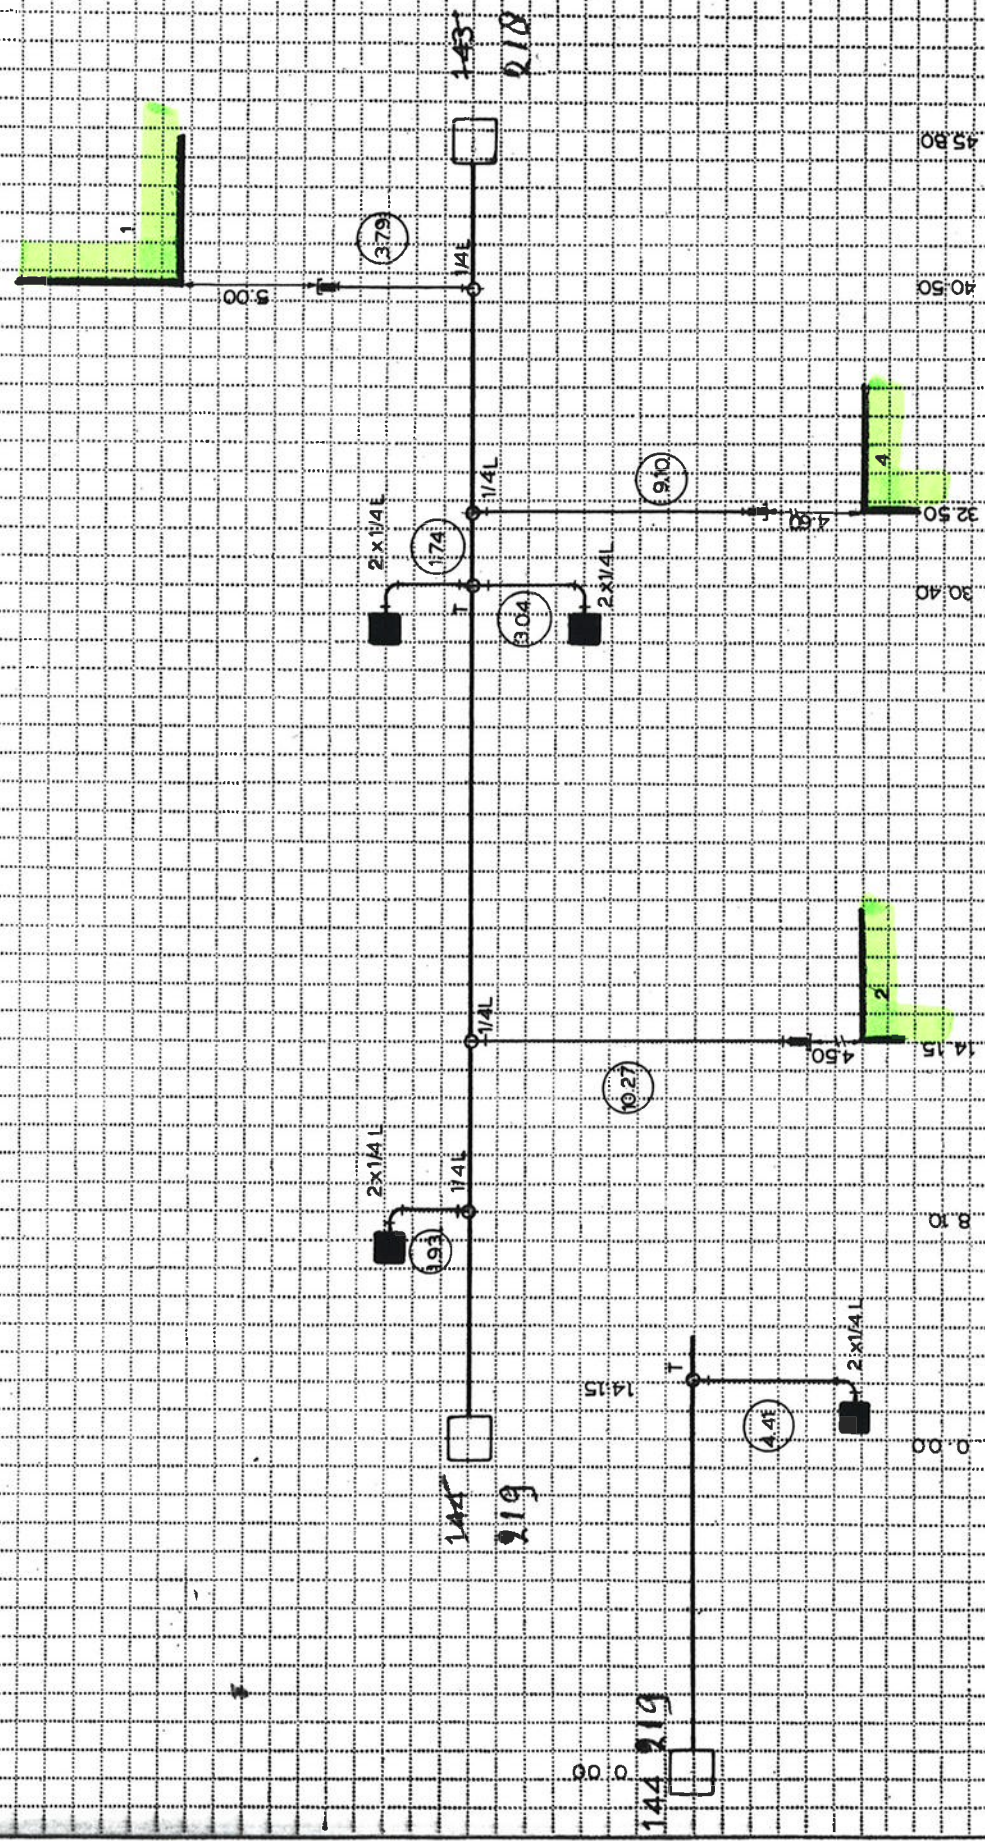

CONTROLEPUT nr. 4218	GROOT ☒ 0.90	m
BOVENKANT PUTDEKSEL	t.o.v. N.A.P. 15.11	m
BINNENONDERKANT RIJOL	t.o.v. N.A.P. 12.48	m
N.V. INGENIEURSBUREAU MABEG - UTRECHT		

PROFIEL VAN HET RIOOL Ø 50 cm
STROOMRICHTING

CONTROLEPUT nr.	144 219	GROOT	φ	0.90	m
BOVENKANT PUTDEKSEL		t.o.v. N.A.P.		11.94	m
BINNENONDERKANT RIJOL		t.o.v. N.A.P.		12.41	m

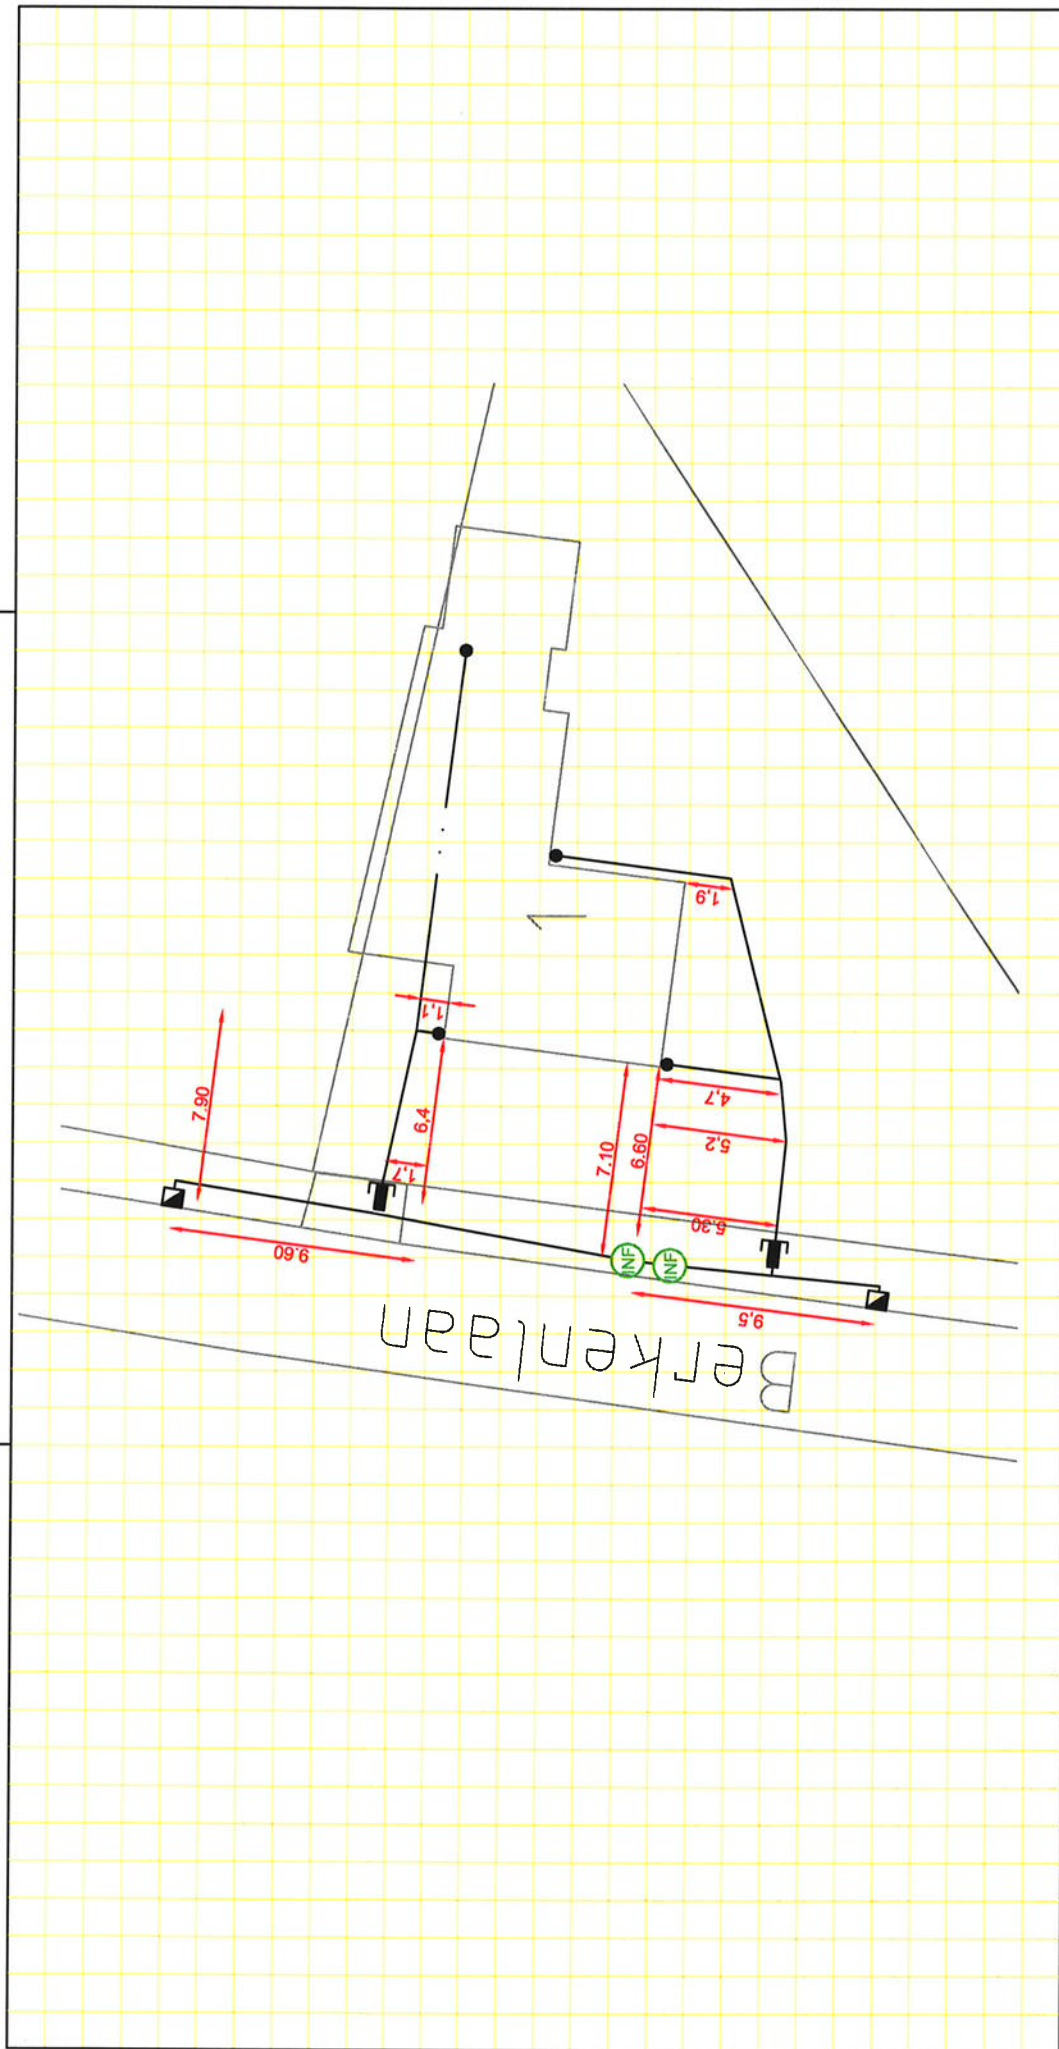

Putnummer
Bovenkant putdeksel
Binnen onderkant buis

t.o.v. N.A.P.
t.o.v. N.A.P.

m+
m+

riool, Ø cm

Putnummer
Bovenkant putdeksel
Binnen onderkant buis

t.o.v. N.A.P.
t.o.v. N.A.P.

m+
m+