




Afd. Openbare Werken

Woonkern : Gieten
Straatnaam : Bloemakkers
Huisnr : 23
Opname datum :

Rioolrevisie

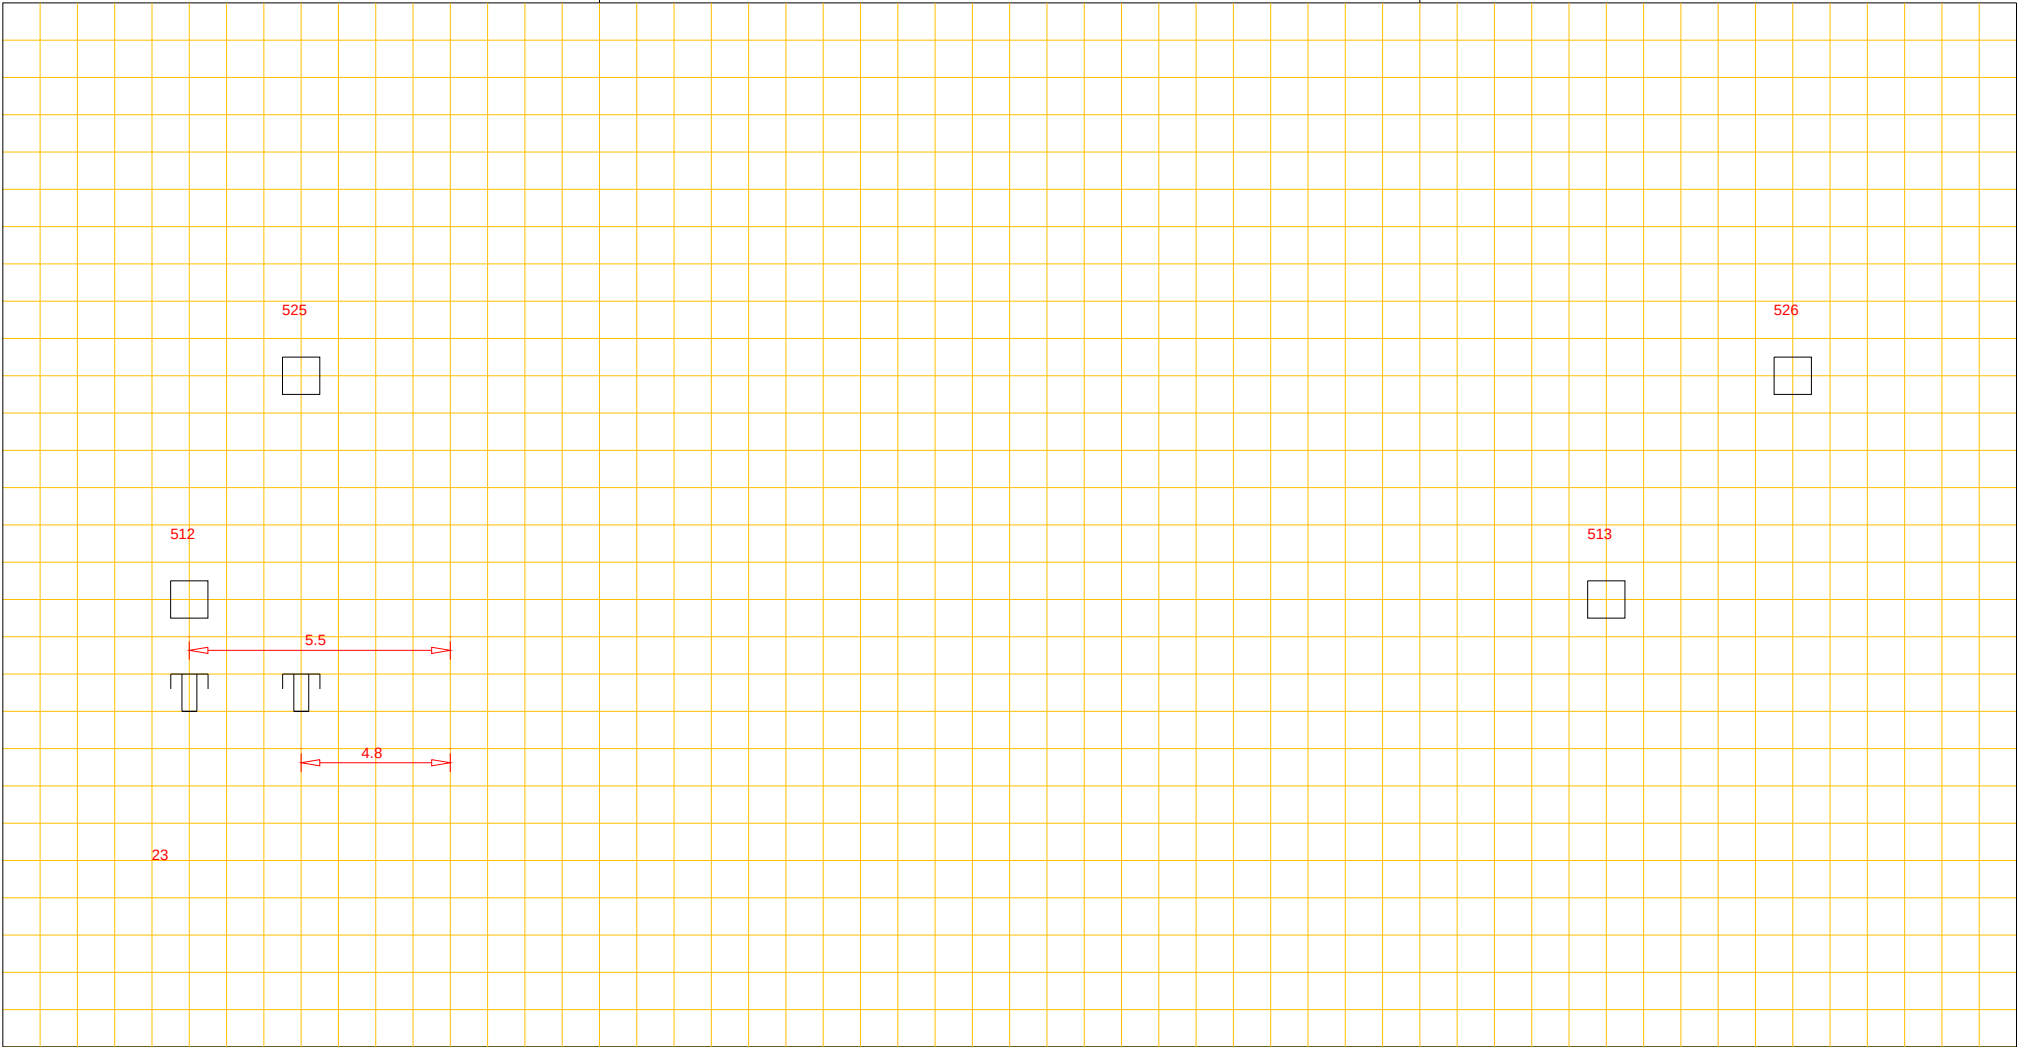

Putnummer 512
Bovenkant putdeksel t.o.v. N.A.P. m+
Binnen onderkant buis t.o.v. N.A.P. m+

pvc riool, Ø 250 cm

Putnummer 513
Bovenkant putdeksel t.o.v. N.A.P. m+
Binnen onderkant buis t.o.v. N.A.P. m+