


GEMEENTE GASELTE
WOONKERN GASELTE
DIENST 1970 PROJ. GS- 205
BERKENLAAN

nr. 144 219
TOT nr. 143 218
VAN CONTROLEPUT
KAART nr. 8


AFSTAND CONTROLEPUT H.O.H. 4580 m

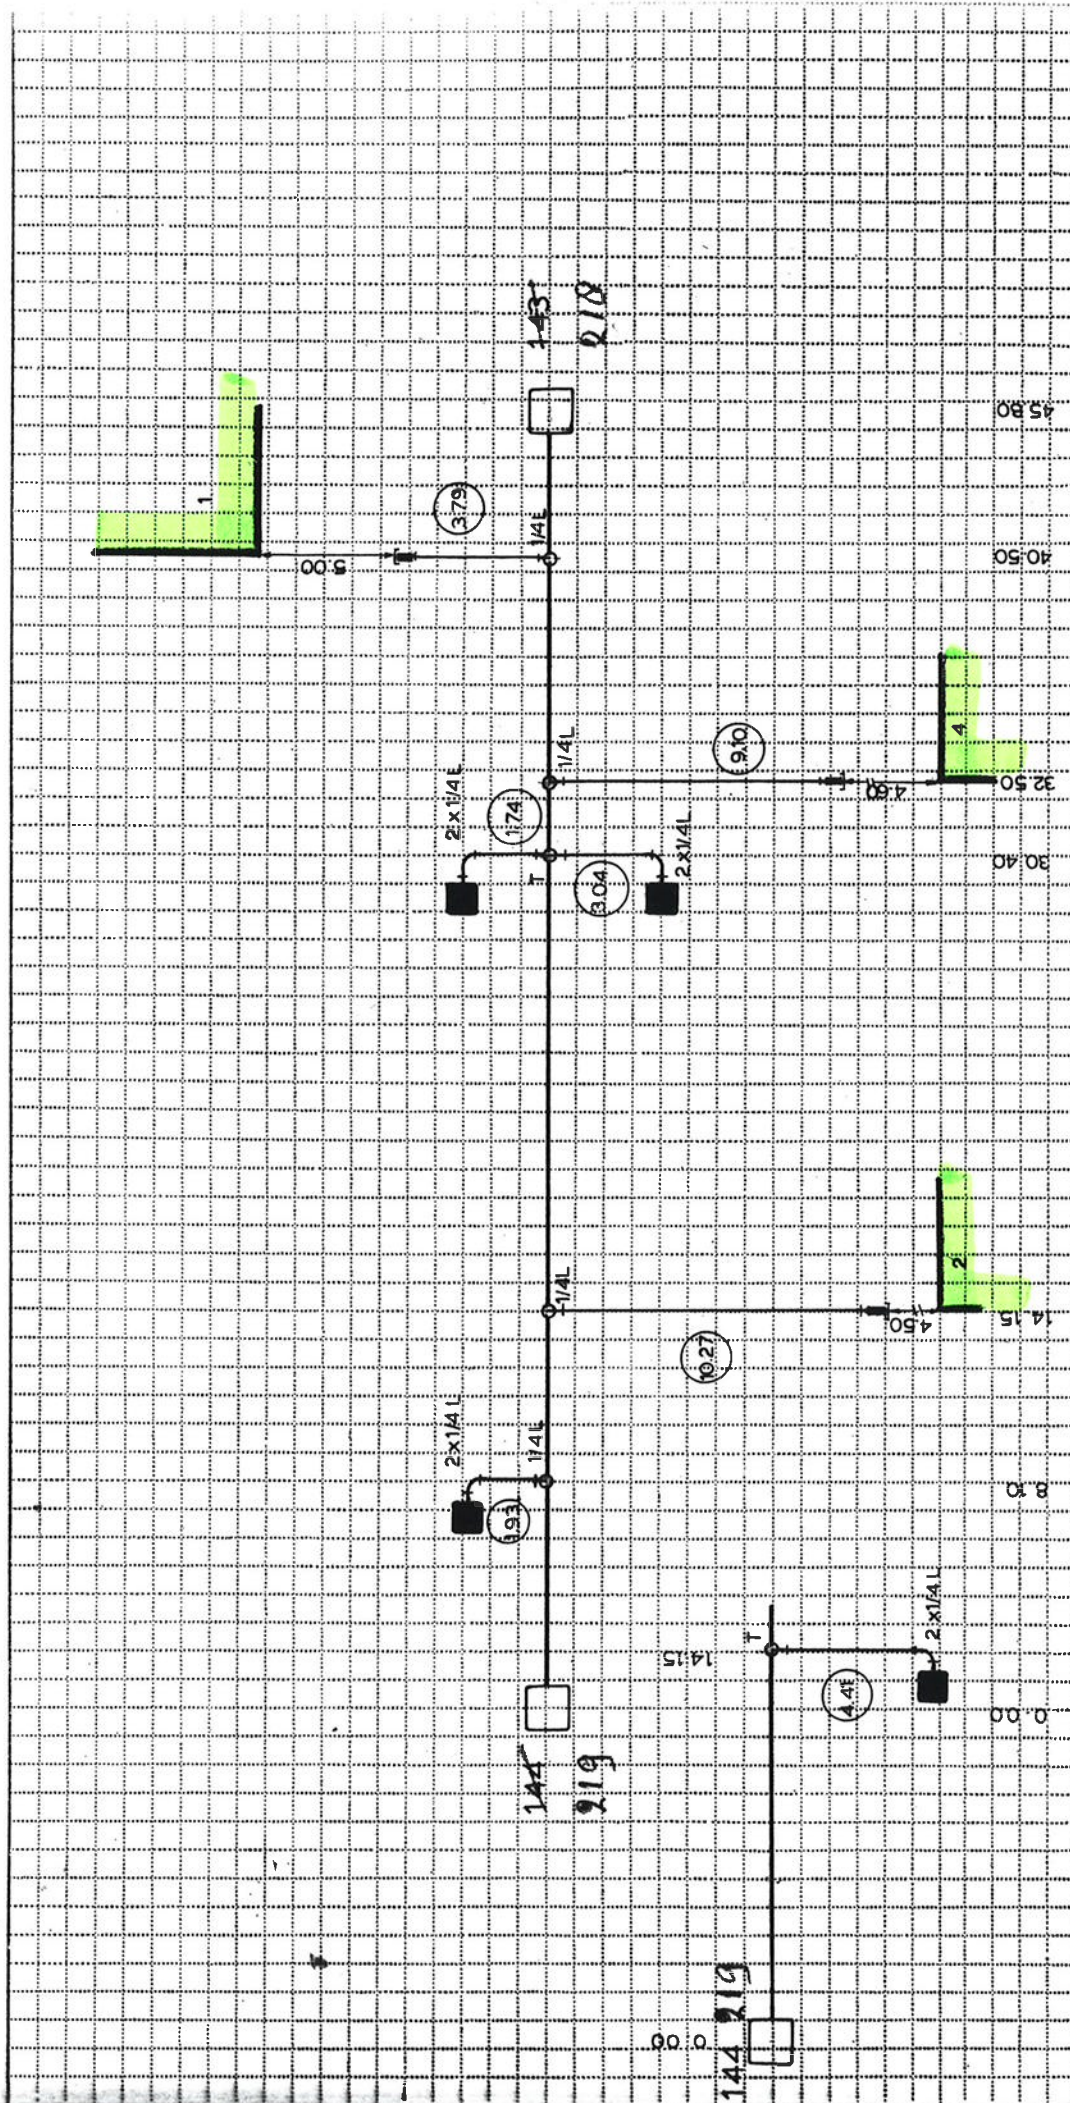

CONTOLEPUT nr. 118	GROOT ☒ 0.90	m
BOVENKANT PUTDEKSEL	to.v. N.A.P. 15.11	m +
BINNENONDERKANT RIJOL	to.v. N.A.P. 12.48	m +
N.V. INGENIEURSBUREAU MABEG - UTRECHT		

PROFIEL VAN HET RIOOL Ø 50 cm
STROOMRICHTING →

CONTROLEPUT nr.	144 219	GROOT	0.90	m
BOVENKANT PUTDEKSEL		t.o.v. N.A.P.	11.94	m
BINNENONDERKANT RIOOL		t.o.v. N.A.P.	12.41	m

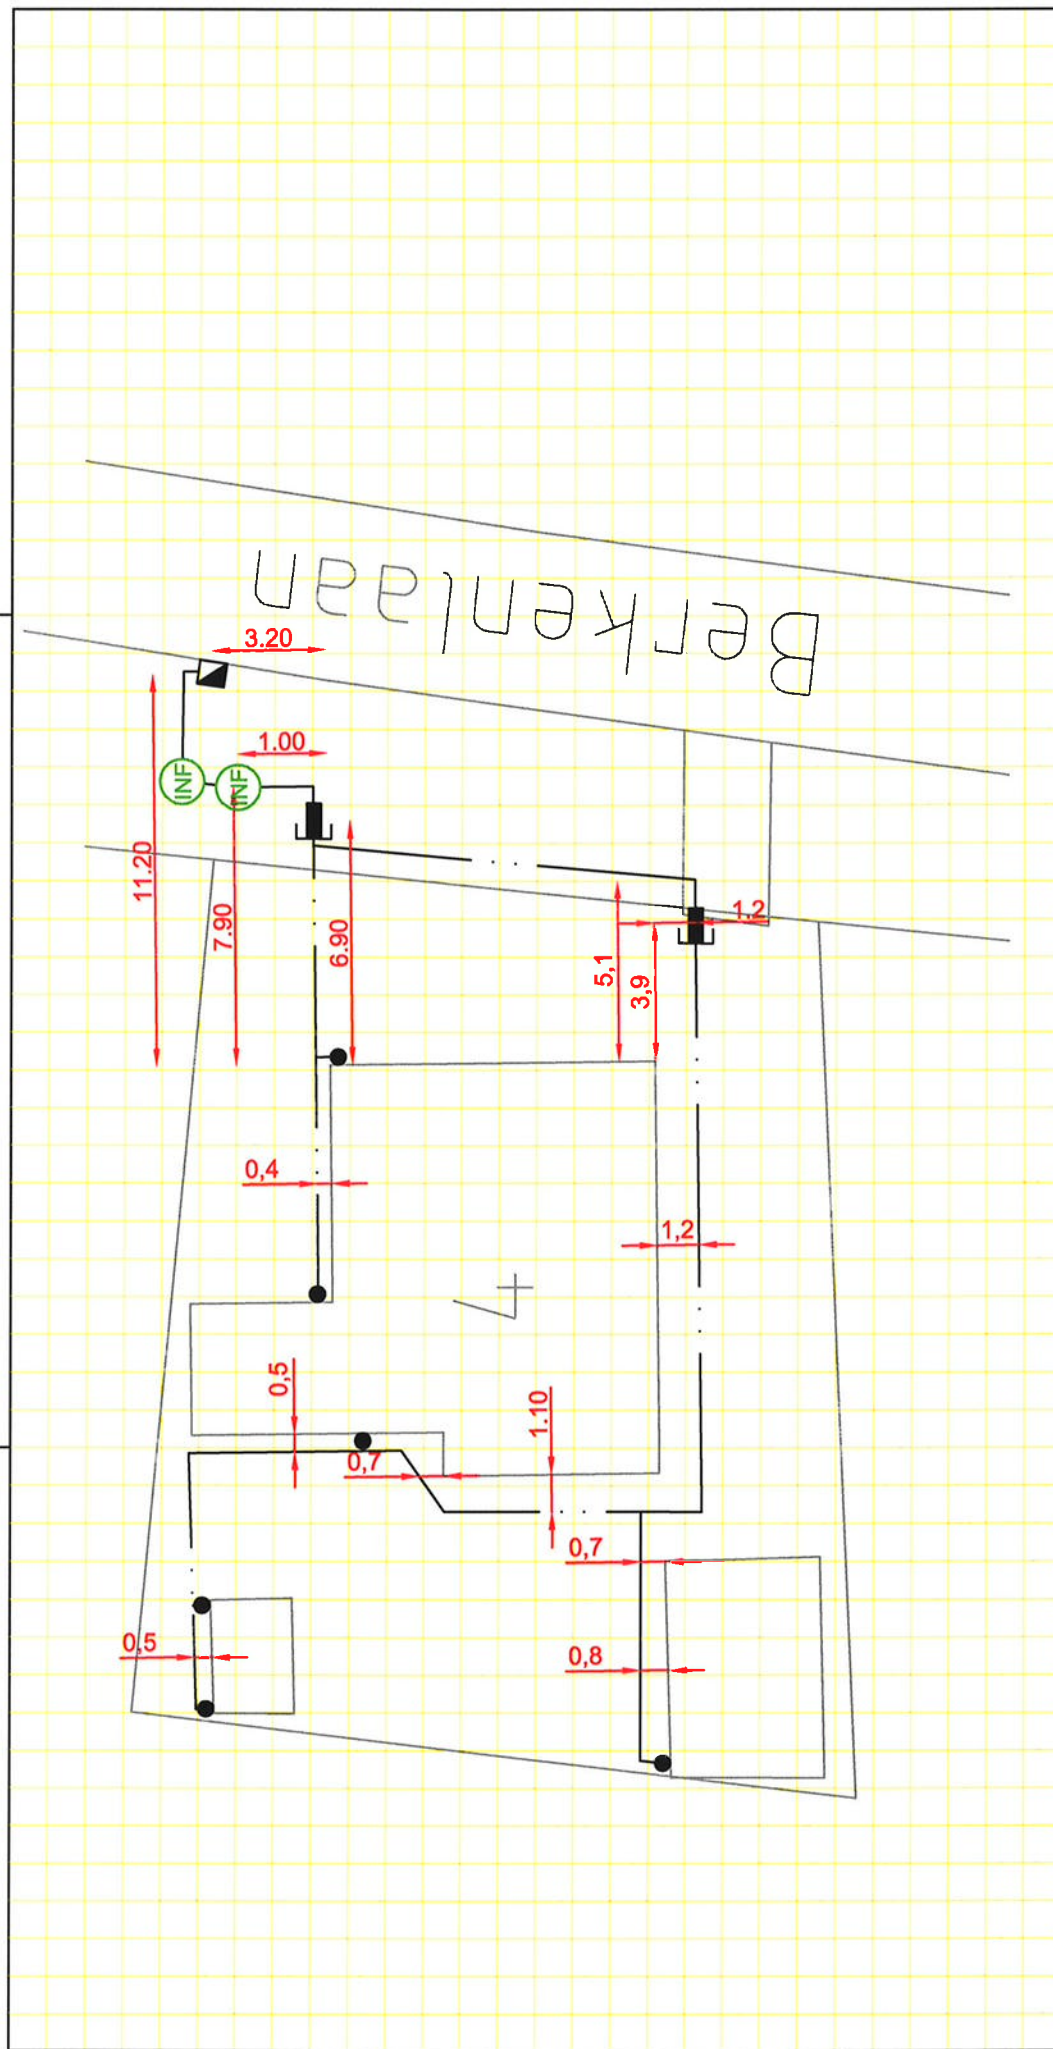

Putnummer
Bovenkant putdeksel
Binnen onderkant buis

t.o.v. N.A.P.
t.o.v. N.A.P.

m+
m+

riool, Ø cm

Putnummer
Bovenkant putdeksel
Binnen onderkant buis

t.o.v. N.A.P.
t.o.v. N.A.P.

m+
m+