




Afd. Openbare Werken

Woonkern : Gieten
Straatnaam : Julianalaan
Huisnr : 46
Opname datum :

Rioolrevisie

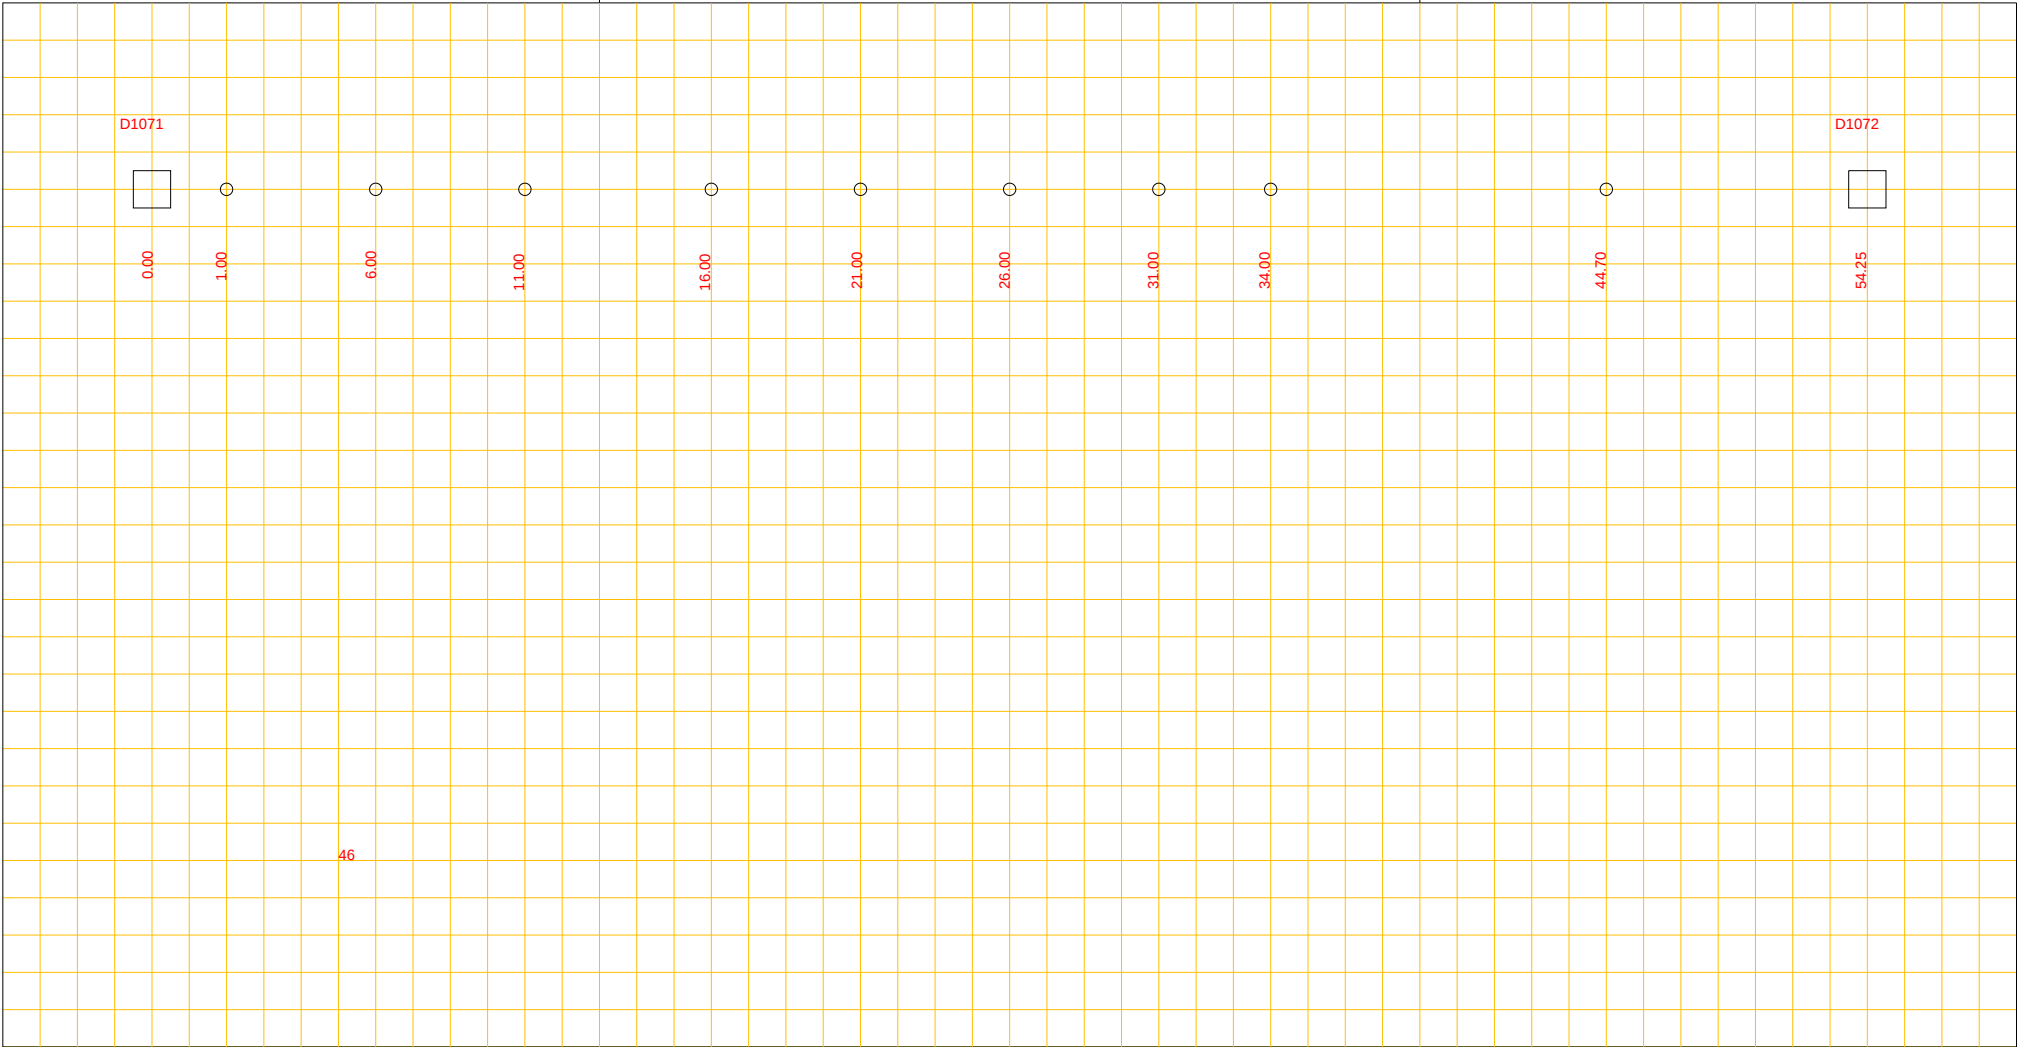

Putnummer D1071
Bovenkant putdeksel t.o.v. N.A.P. m+
Binnen onderkant buis t.o.v. N.A.P. m+

beton riool, Ø 250 cm

Putnummer D1072
Bovenkant putdeksel t.o.v. N.A.P. m+
Binnen onderkant buis t.o.v. N.A.P. m+