




Woonkern : Gieten
Straatnaam : Meidoorn
Huisnr : 3
Opname datum : 1974

Rioolrevisie

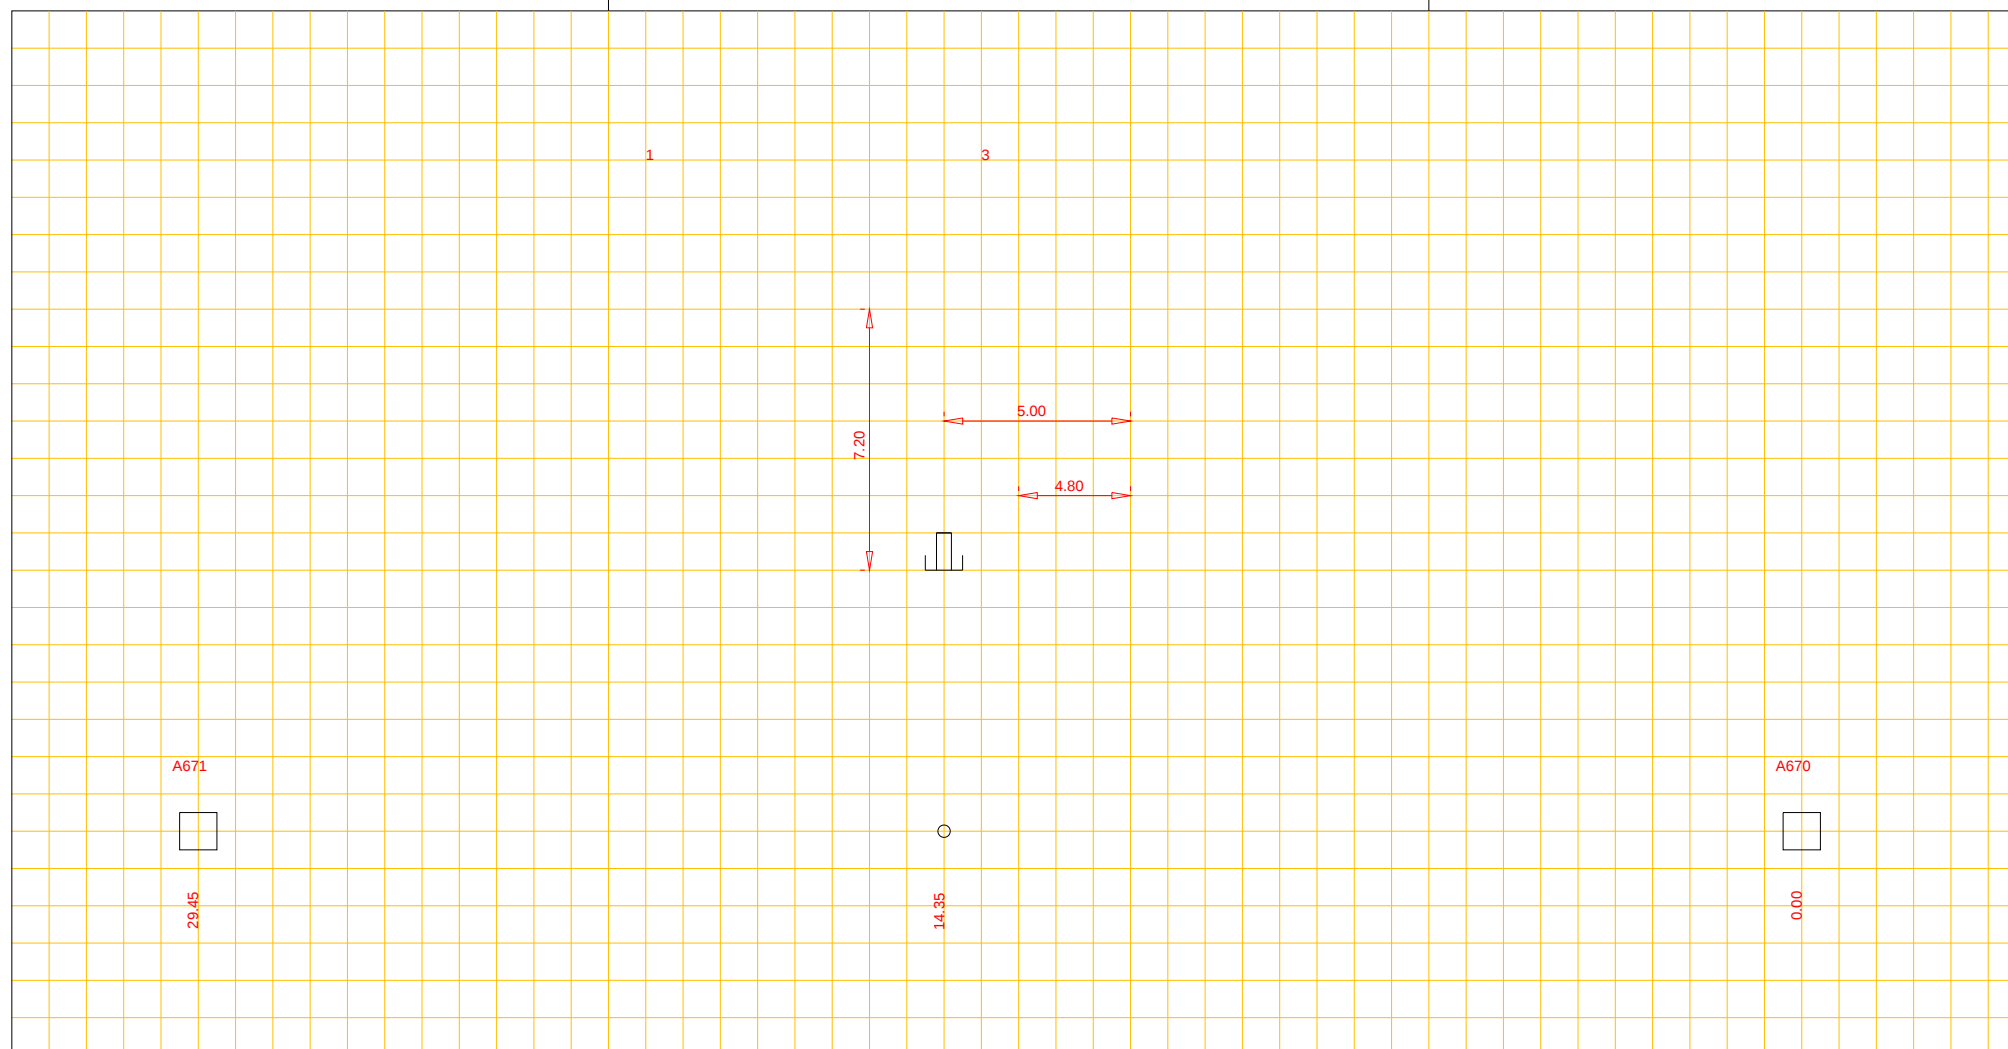

Putnummer	A671		
Bovenkant putdeksel		t.o.v. N.A.P.	m+
Binnen onderkant buis		t.o.v. N.A.P.	m+

beton riool, Ø 30 cm

Putnummer	A670		
Bovenkant putdeksel		t.o.v. N.A.P.	m+
Binnen onderkant buis		t.o.v. N.A.P.	m+