




Afd. Openbare Werken

Woonkern : Annen
Straatnaam : Ronkselkamp
Huisnr : 30
Opname datum : 6 januari 1978

Rioolrevisie

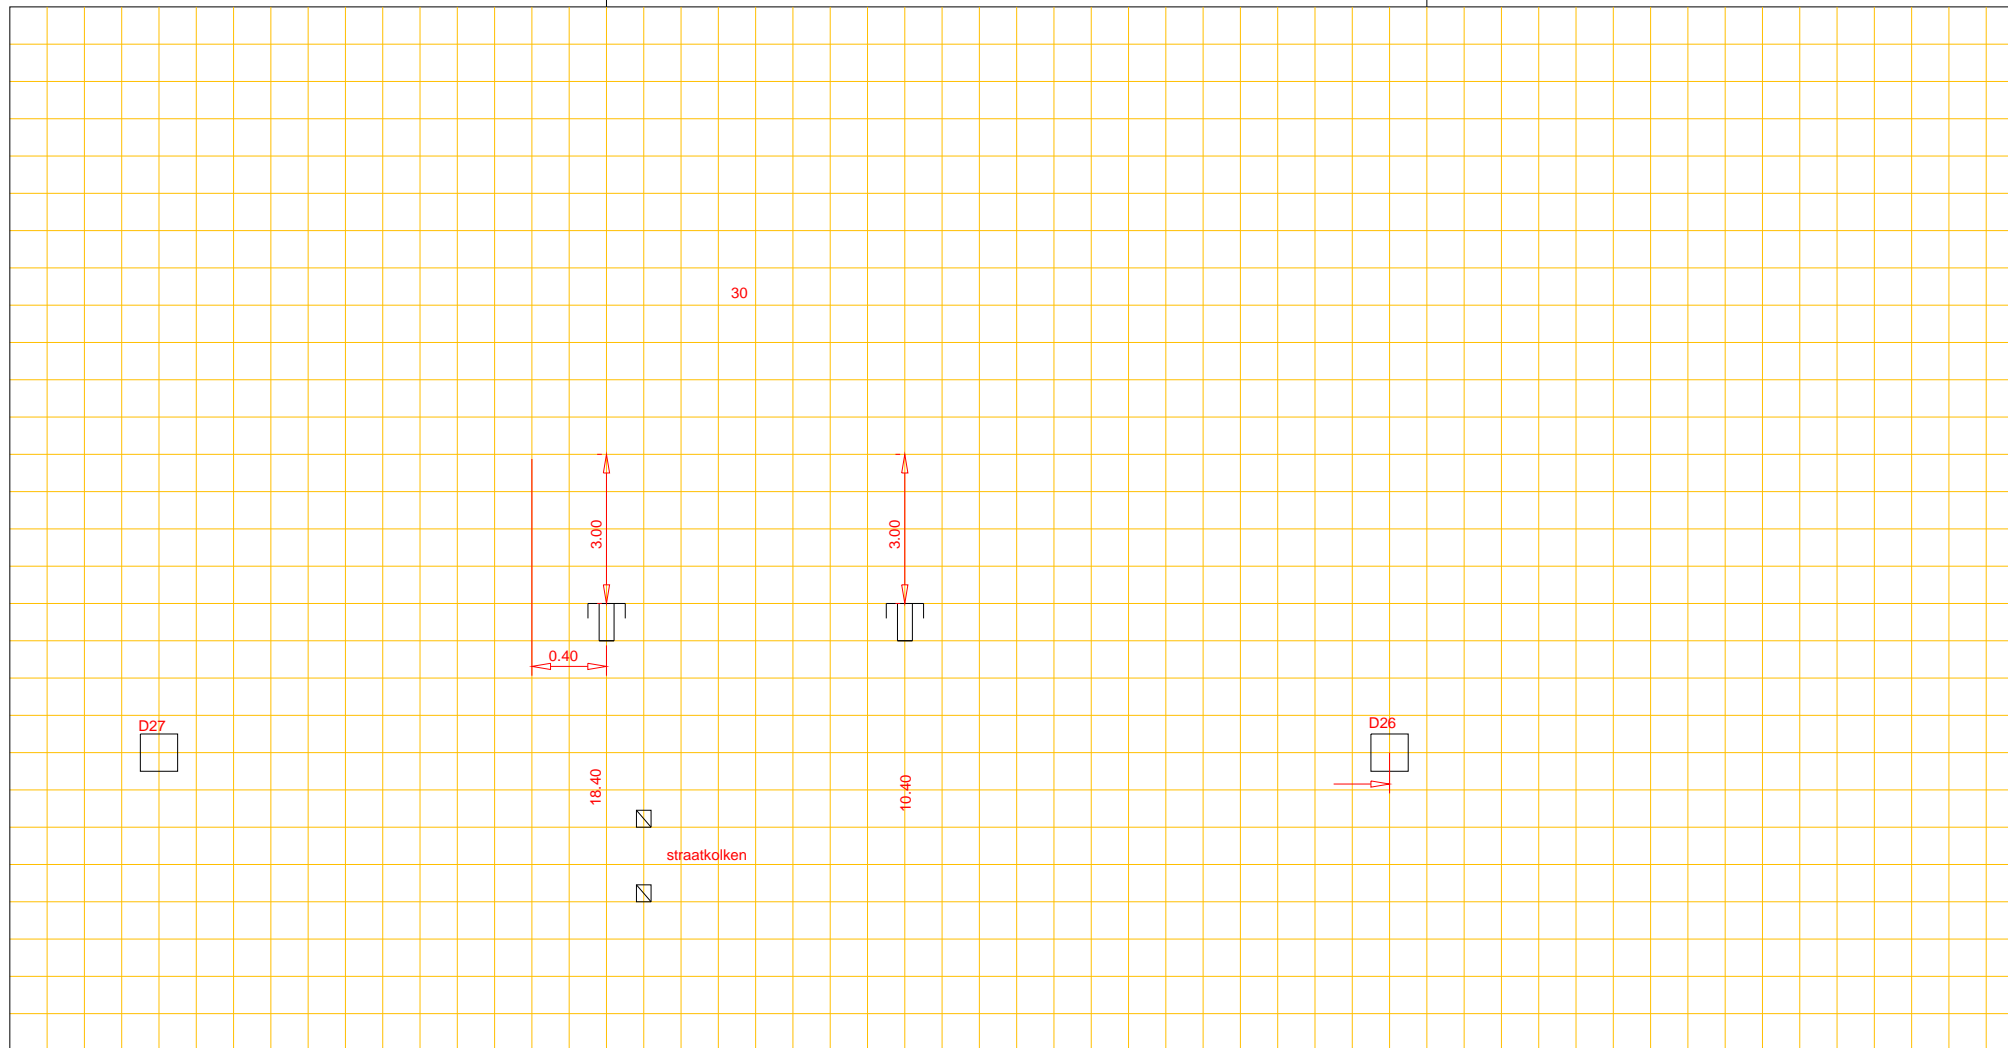

Putnummer		
Bovenkant putdeksel	t.o.v. N.A.P.	m+
Binnen onderkant buis	t.o.v. N.A.P.	m+

riool, Ø cm

Putnummer		
Bovenkant putdeksel	t.o.v. N.A.P.	m+
Binnen onderkant buis	t.o.v. N.A.P.	m+