




Afd. Openbare Werken

Woonkern : Gasselternijveen
Straatnaam : Vaart Noordzijde
Huisnr : 89
Opname datum : 29-01-2008

Rioolrevisie

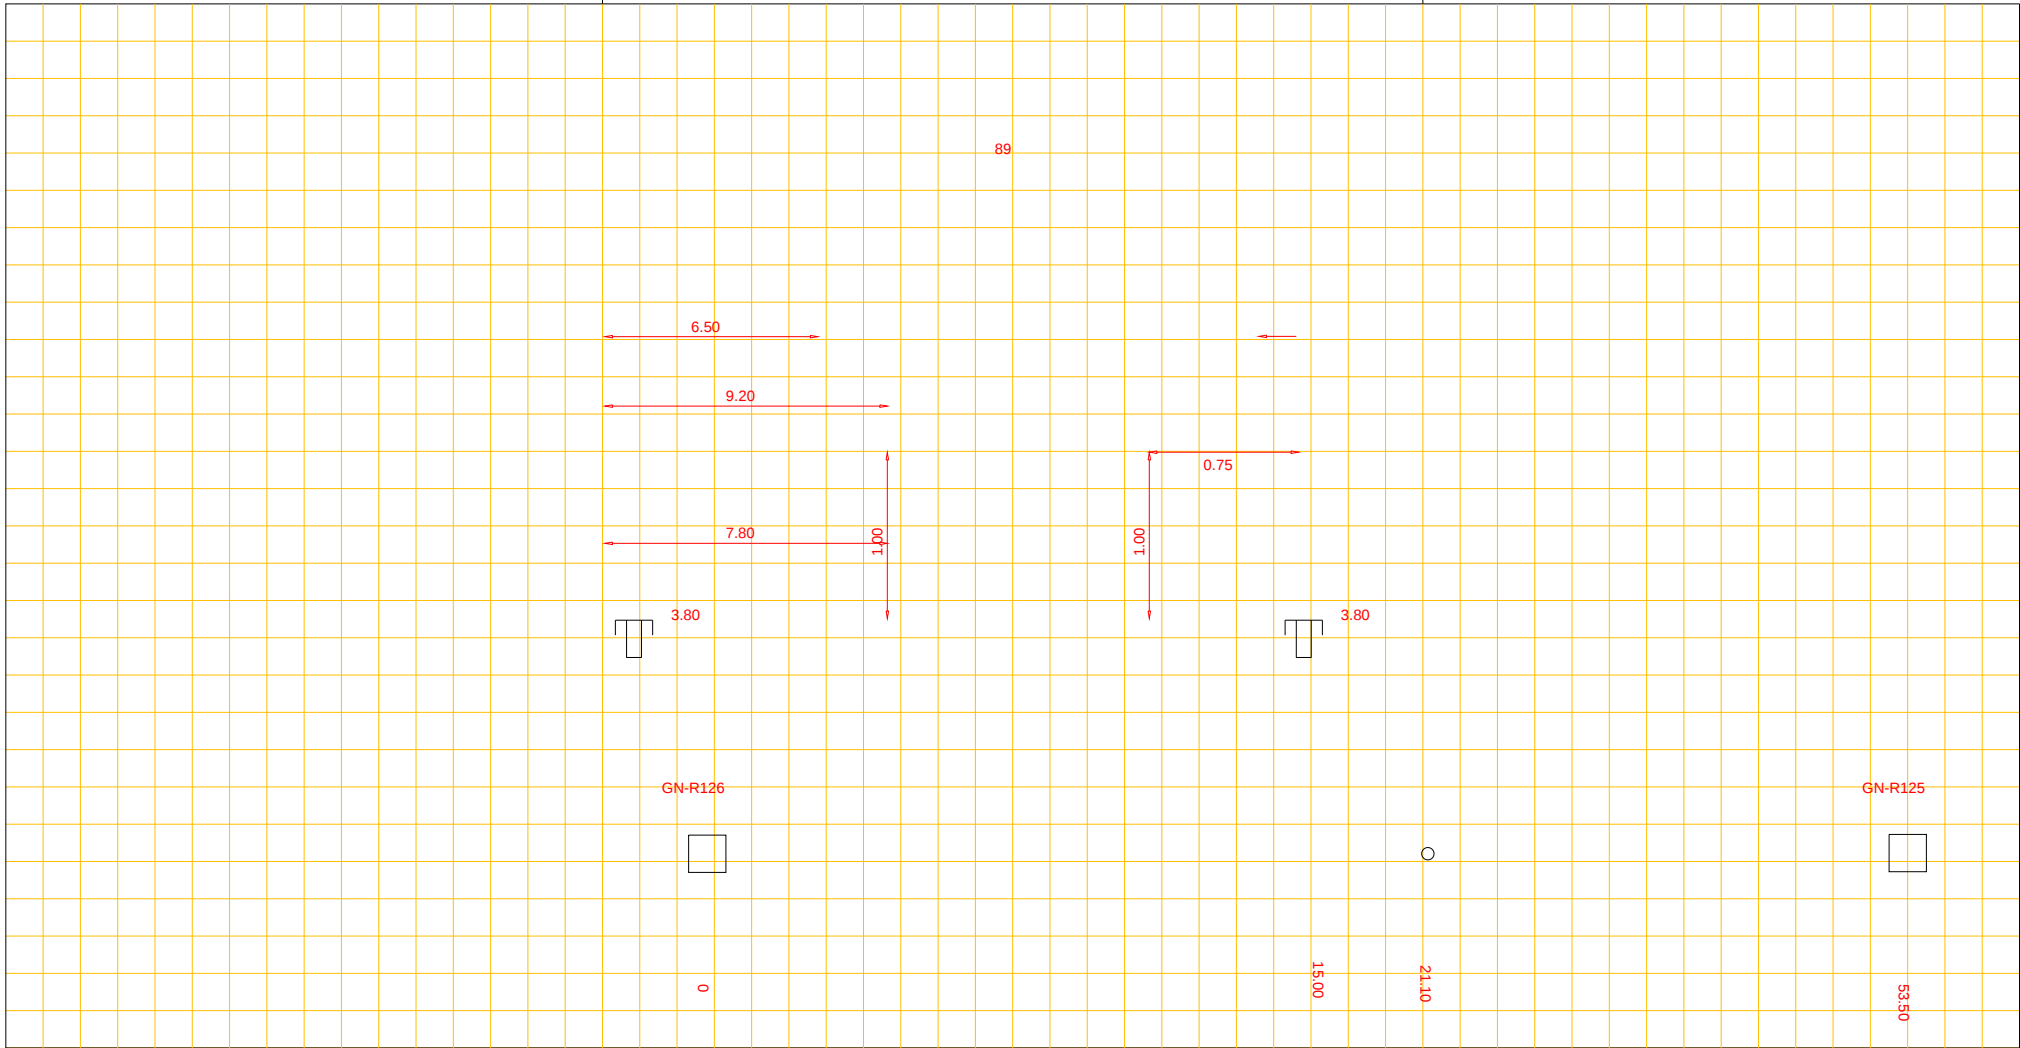

Putnummer GN-R126
Bovenkant putdeksel t.o.v. N.A.P. 5.41 m+
Binnen onderkant buis t.o.v. N.A.P. ? m+

beton riool, Ø 40 cm

Putnummer GN-R126
Bovenkant putdeksel t.o.v. N.A.P. 5.27 m+
Binnen onderkant buis t.o.v. N.A.P. 3.29 m+