




Afd. Openbare Werken

Woonkern : Gasselternijveen
Straatnaam : Ceresstraat
Huisnr : 6
Opname datum : 05-09-2007

Rioolrevisie

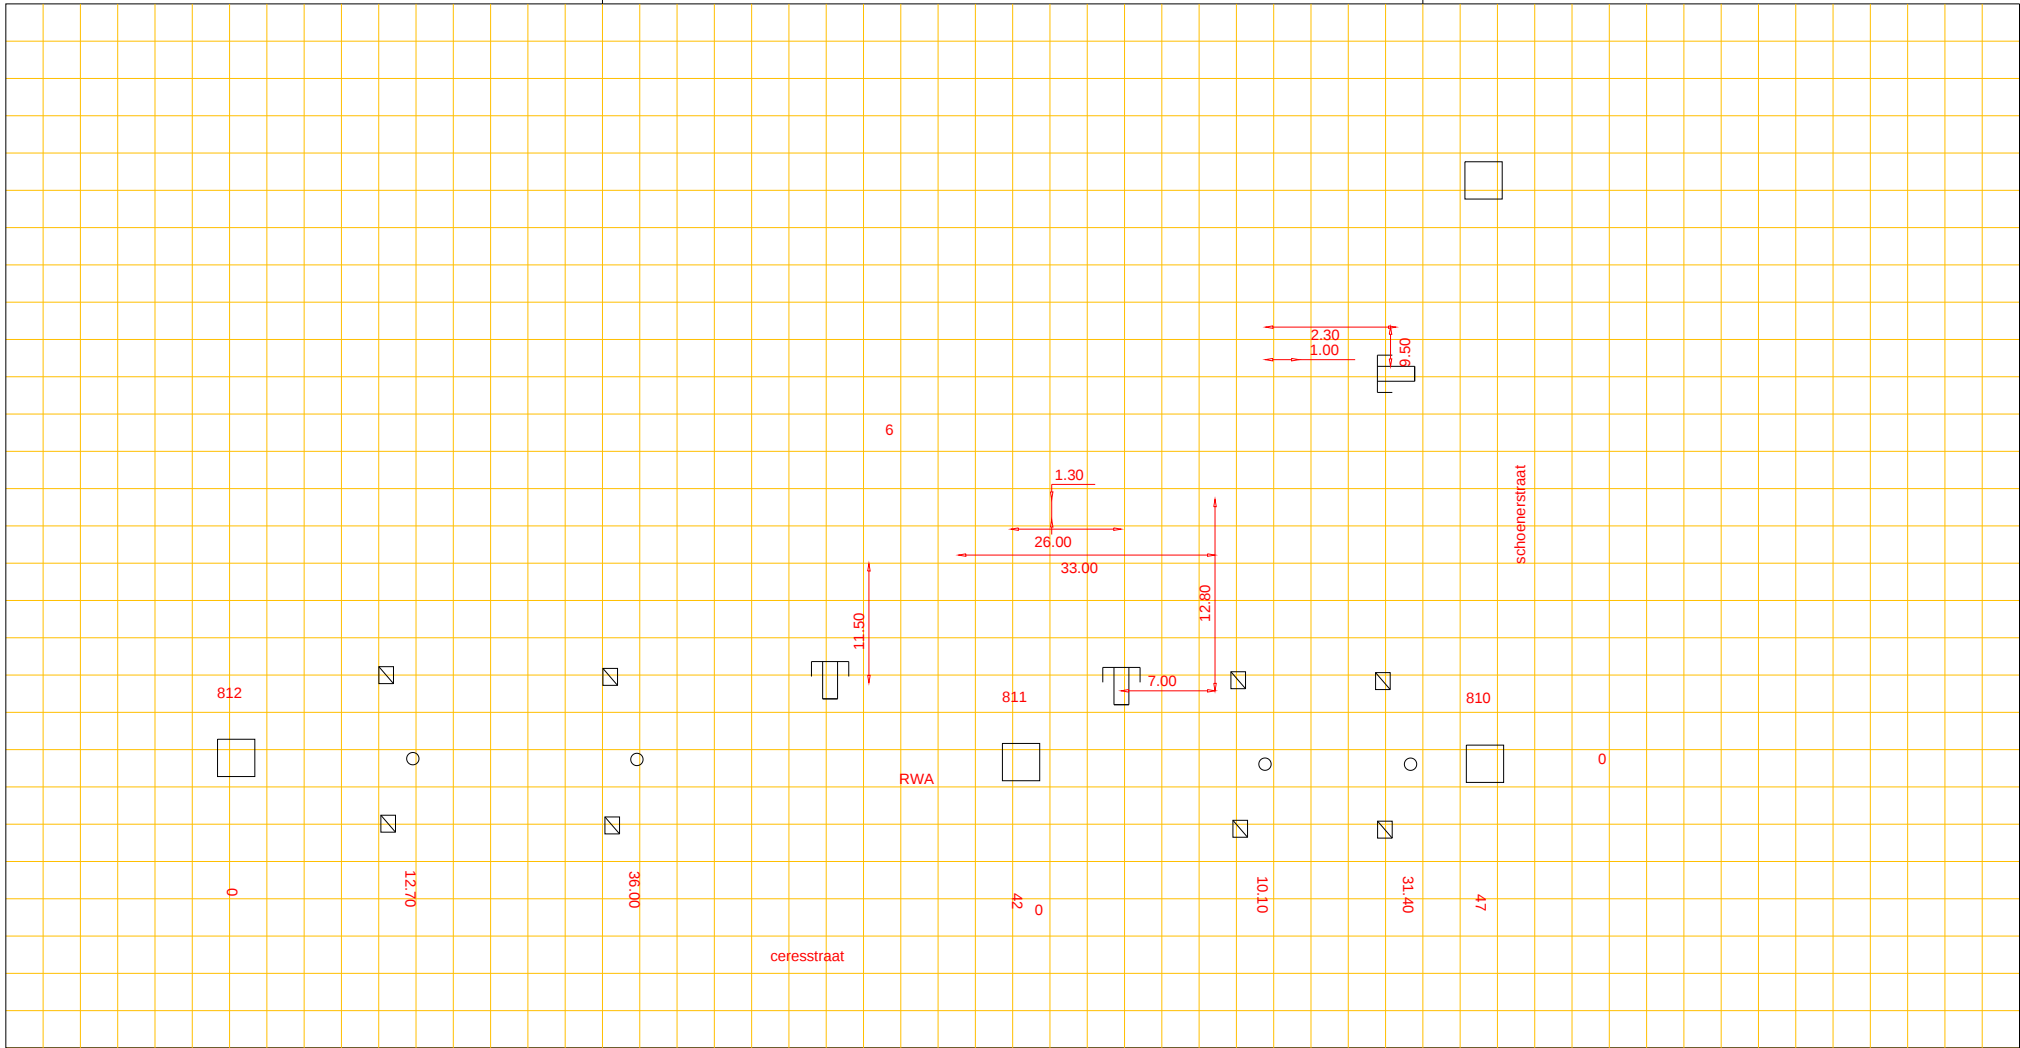

Putnummer	812
Bovenkant putdeksel	t.o.v. N.A.P. 4.63 m+
Binnen onderkant buis	t.o.v. N.A.P. 3.32 m+

PVC riool, Ø 25.00 cm

Putnummer	811
Bovenkant putdeksel	t.o.v. N.A.P. 4.57 m+
Binnen onderkant buis	t.o.v. N.A.P. 3.37 m+