




Afd. Openbare Werken

Woonkern : Gasselternijveenschemond
Straatnaam : Noordzijde 56
Opname datum : 27-11-2006

Putafstand hart op hart
van put 1 tot put 2 : m
van put 3 tot put 4 : m

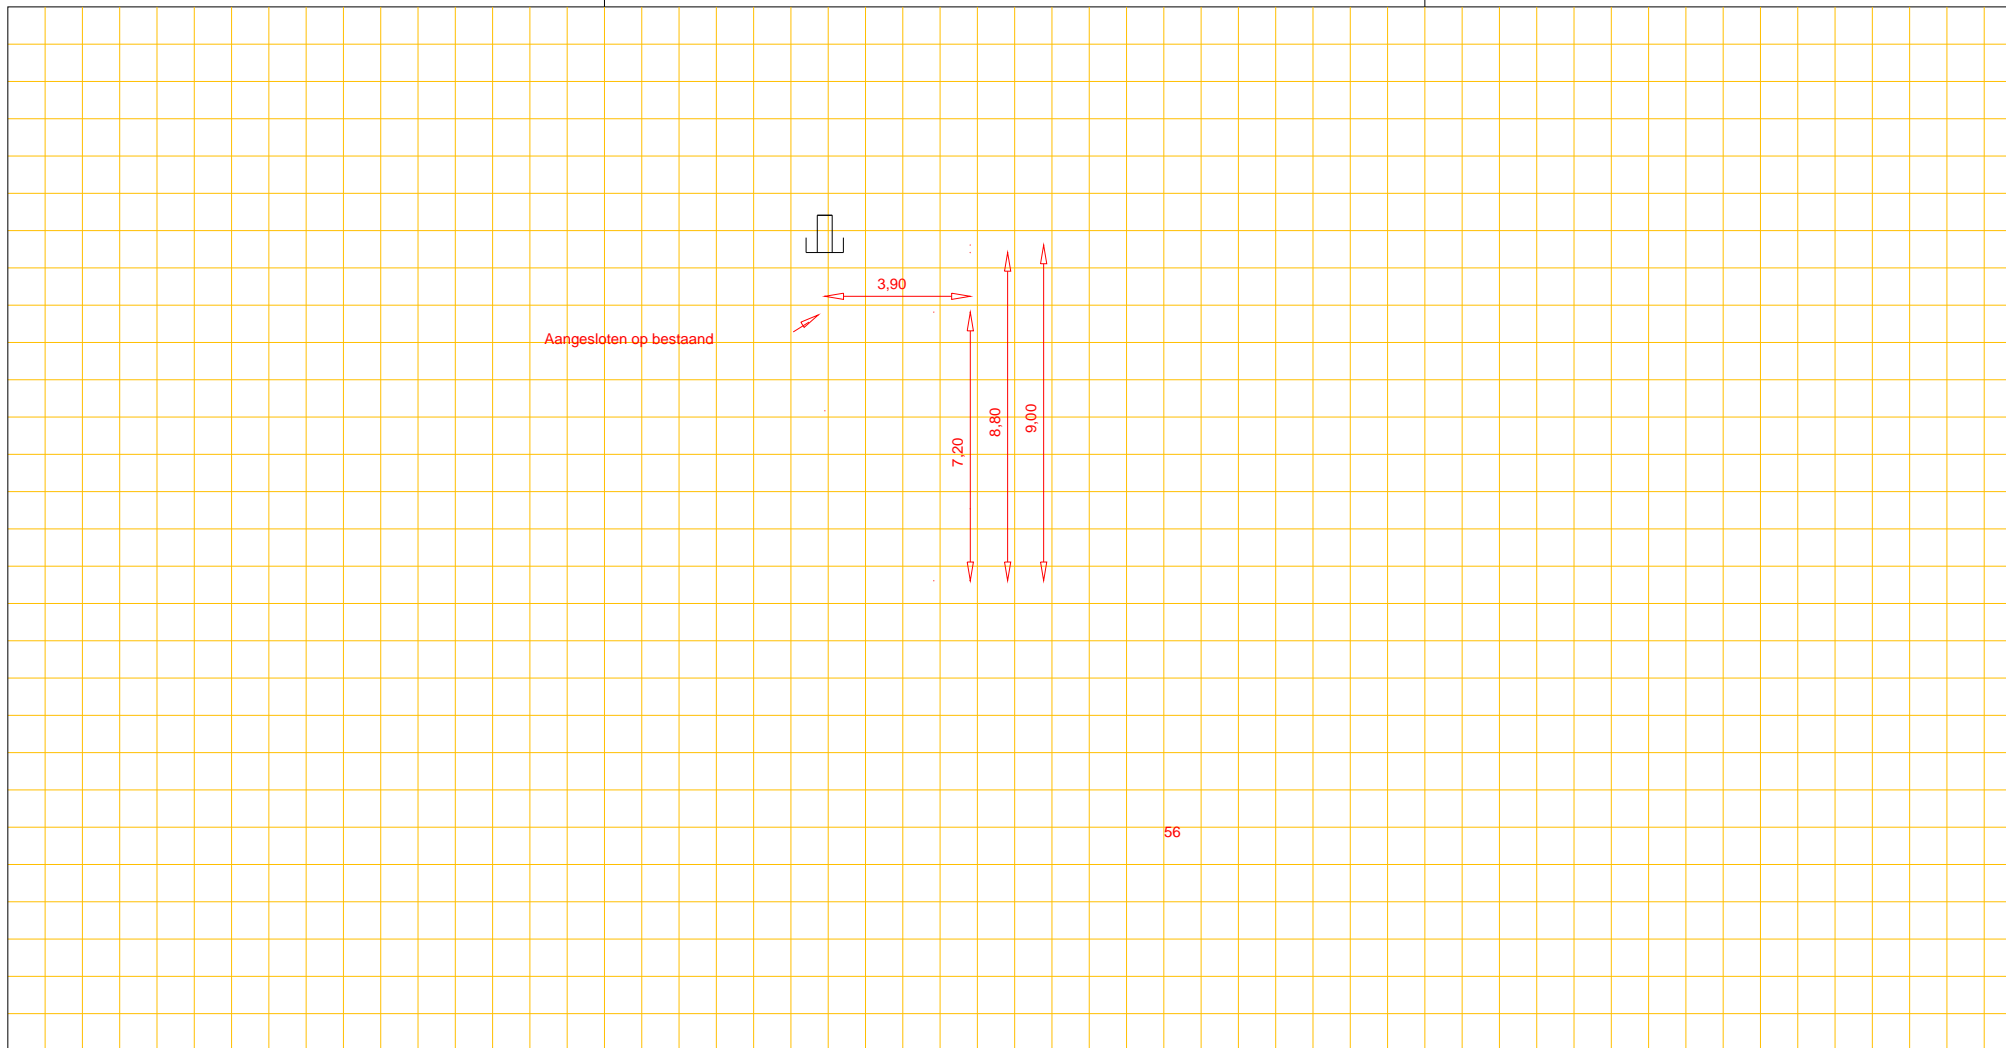

| | | | |
|-----------------------|---------------|----|--|
| Put 1 | Nummer | | |
| Bovenkant putdeksel | t.o.v. N.A.P. | m+ | |
| Binnen onderkant buis | t.o.v. N.A.P. | m+ | |

riool, Ø cm

| | | | |
|-----------------------|---------------|----|--|
| Put 2 | Nummer | | |
| Bovenkant putdeksel | t.o.v. N.A.P. | m+ | |
| Binnen onderkant buis | t.o.v. N.A.P. | m+ | |

| | | | |
|-----------------------|---------------|----|--|
| Put 3 | Nummer | | |
| Bovenkant putdeksel | t.o.v. N.A.P. | m+ | |
| Binnen onderkant buis | t.o.v. N.A.P. | m+ | |

riool, Ø cm

| | | | |
|-----------------------|---------------|----|--|
| Put 4 | Nummer | | |
| Bovenkant putdeksel | t.o.v. N.A.P. | m+ | |
| Binnen onderkant buis | t.o.v. N.A.P. | m+ | |