




Afd. Openbare Werken

Woonkern : Gieterveen
Straatnaam : Bonnerveen
Huisnr : 24
Opname datum : 1976

Rioolrevisie

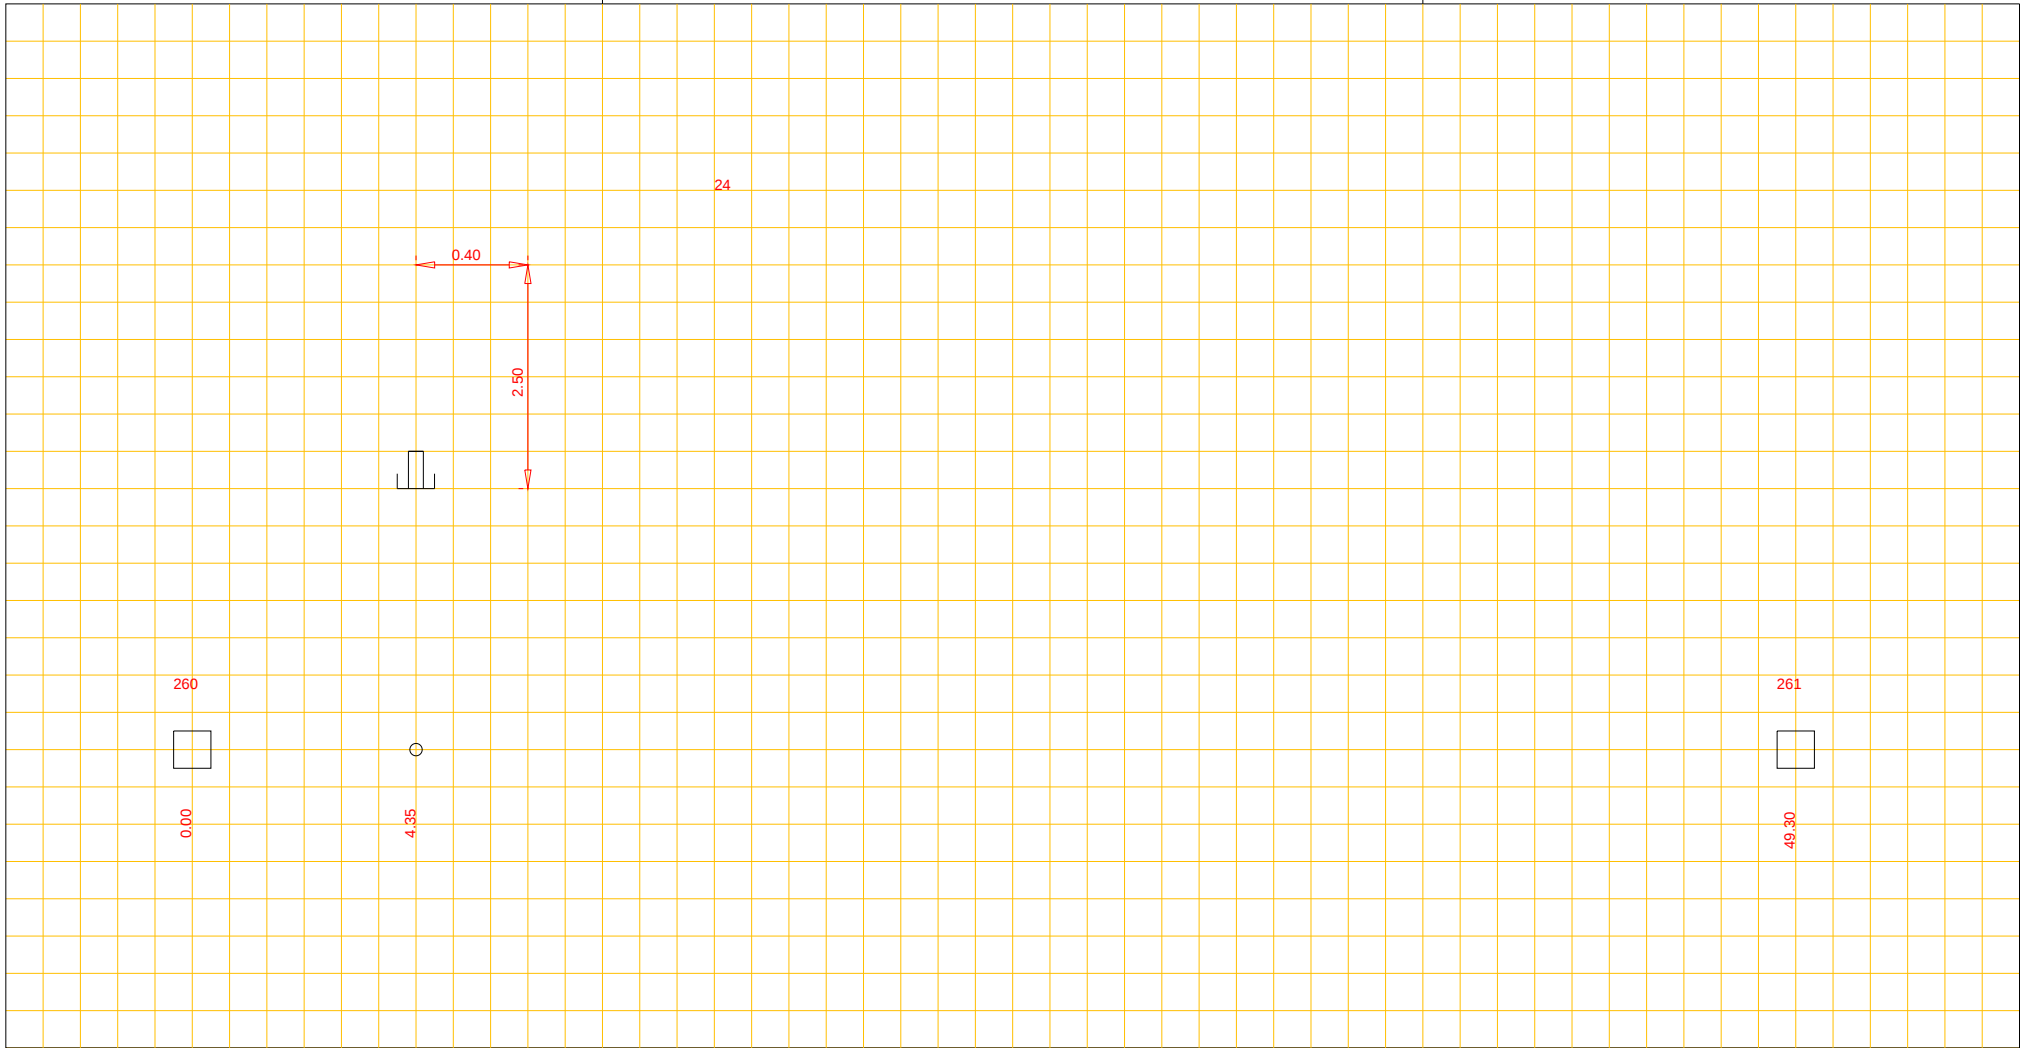

Putnummer 260
Bovenkant putdeksel t.o.v. N.A.P. m+
Binnen onderkant buis t.o.v. N.A.P. m+

beton riool, Ø 300 cm

Putnummer 261
Bovenkant putdeksel t.o.v. N.A.P. m+
Binnen onderkant buis t.o.v. N.A.P. m+