




Afd. Openbare Werken

Woonkern : Gasselternijveen
Straatnaam : Schoenerstraat
Huisnr : 6
Opname datum : 03-09-2007

Rioolrevisie

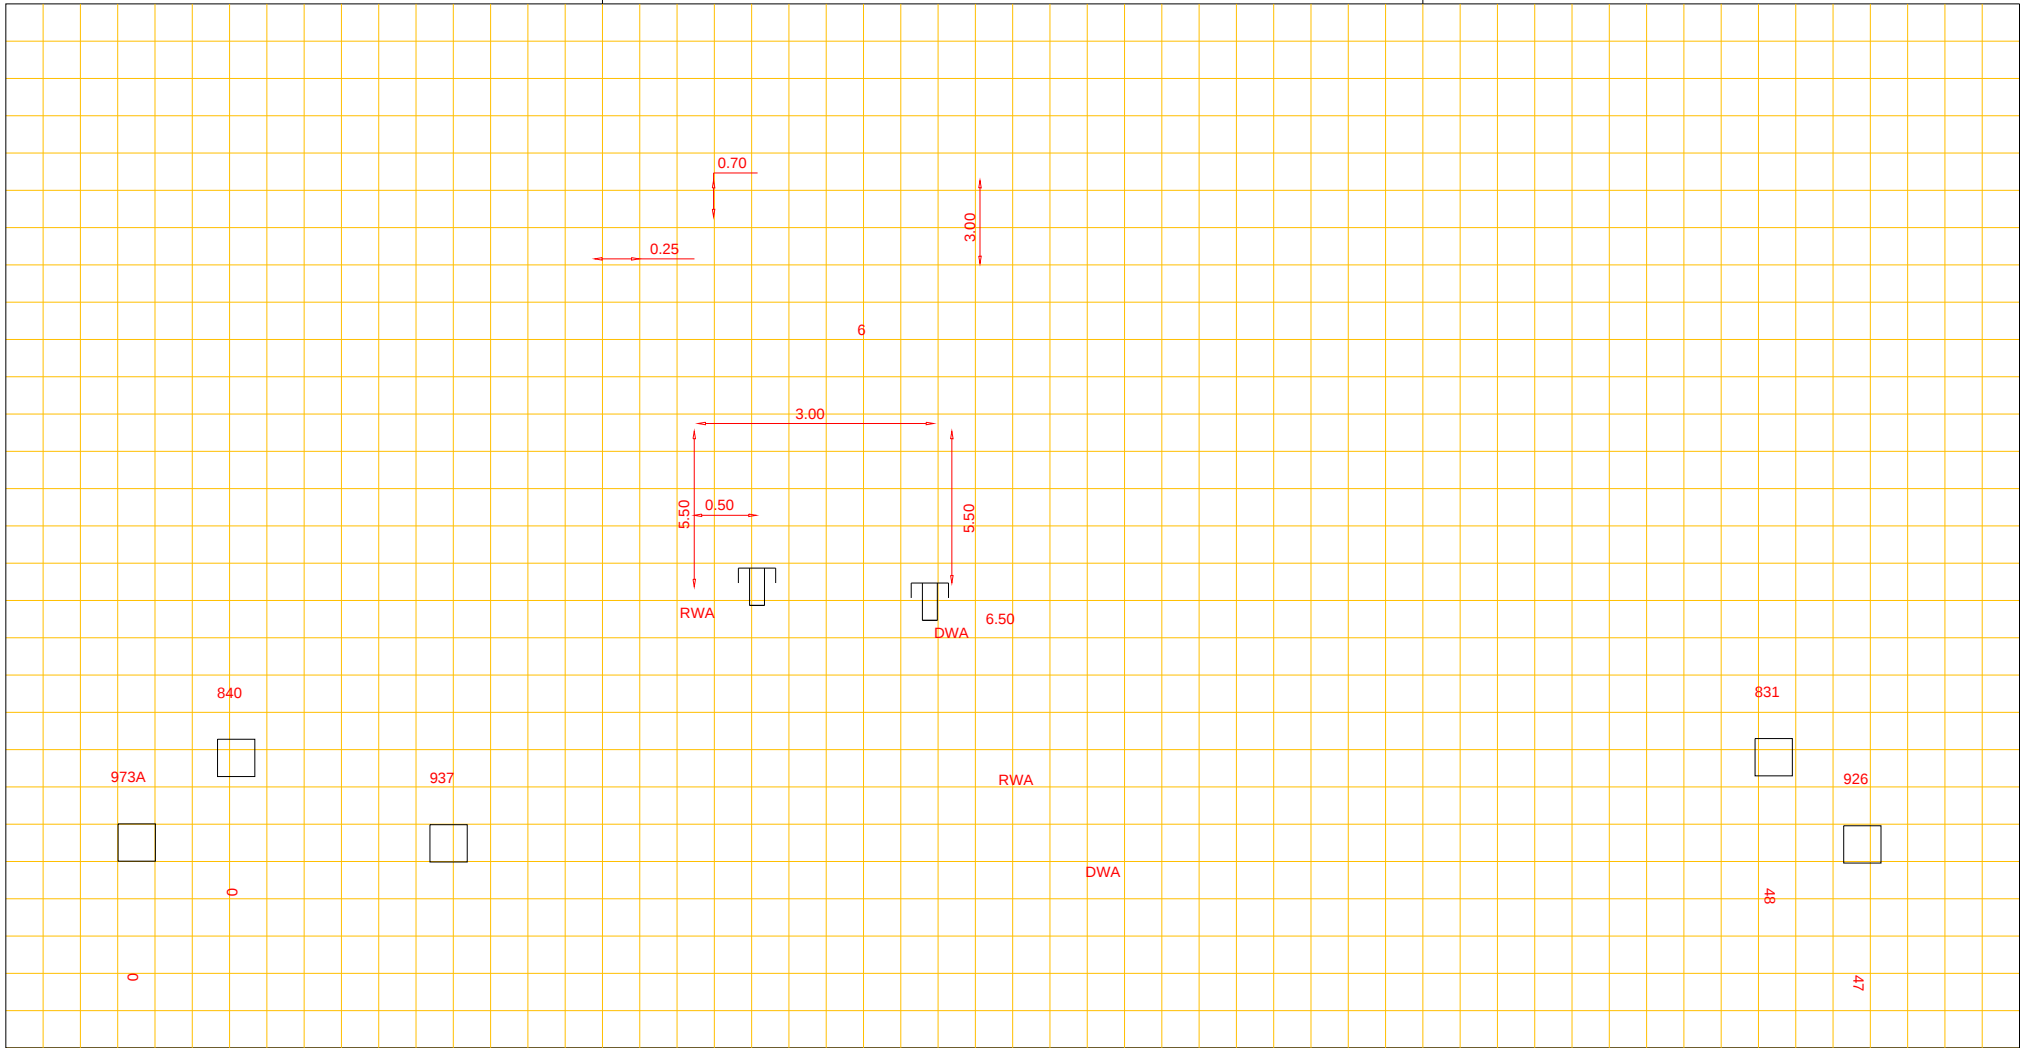

Putnummer 840
Bovenkant putdeksel t.o.v. N.A.P. 4.66 m+
Binnen onderkant buis t.o.v. N.A.P. 3.34 m+

PVC riool, Ø 31.50 cm

Putnummer 831
Bovenkant putdeksel t.o.v. N.A.P. 4.75 m+
Binnen onderkant buis t.o.v. N.A.P. 3.39 m+