


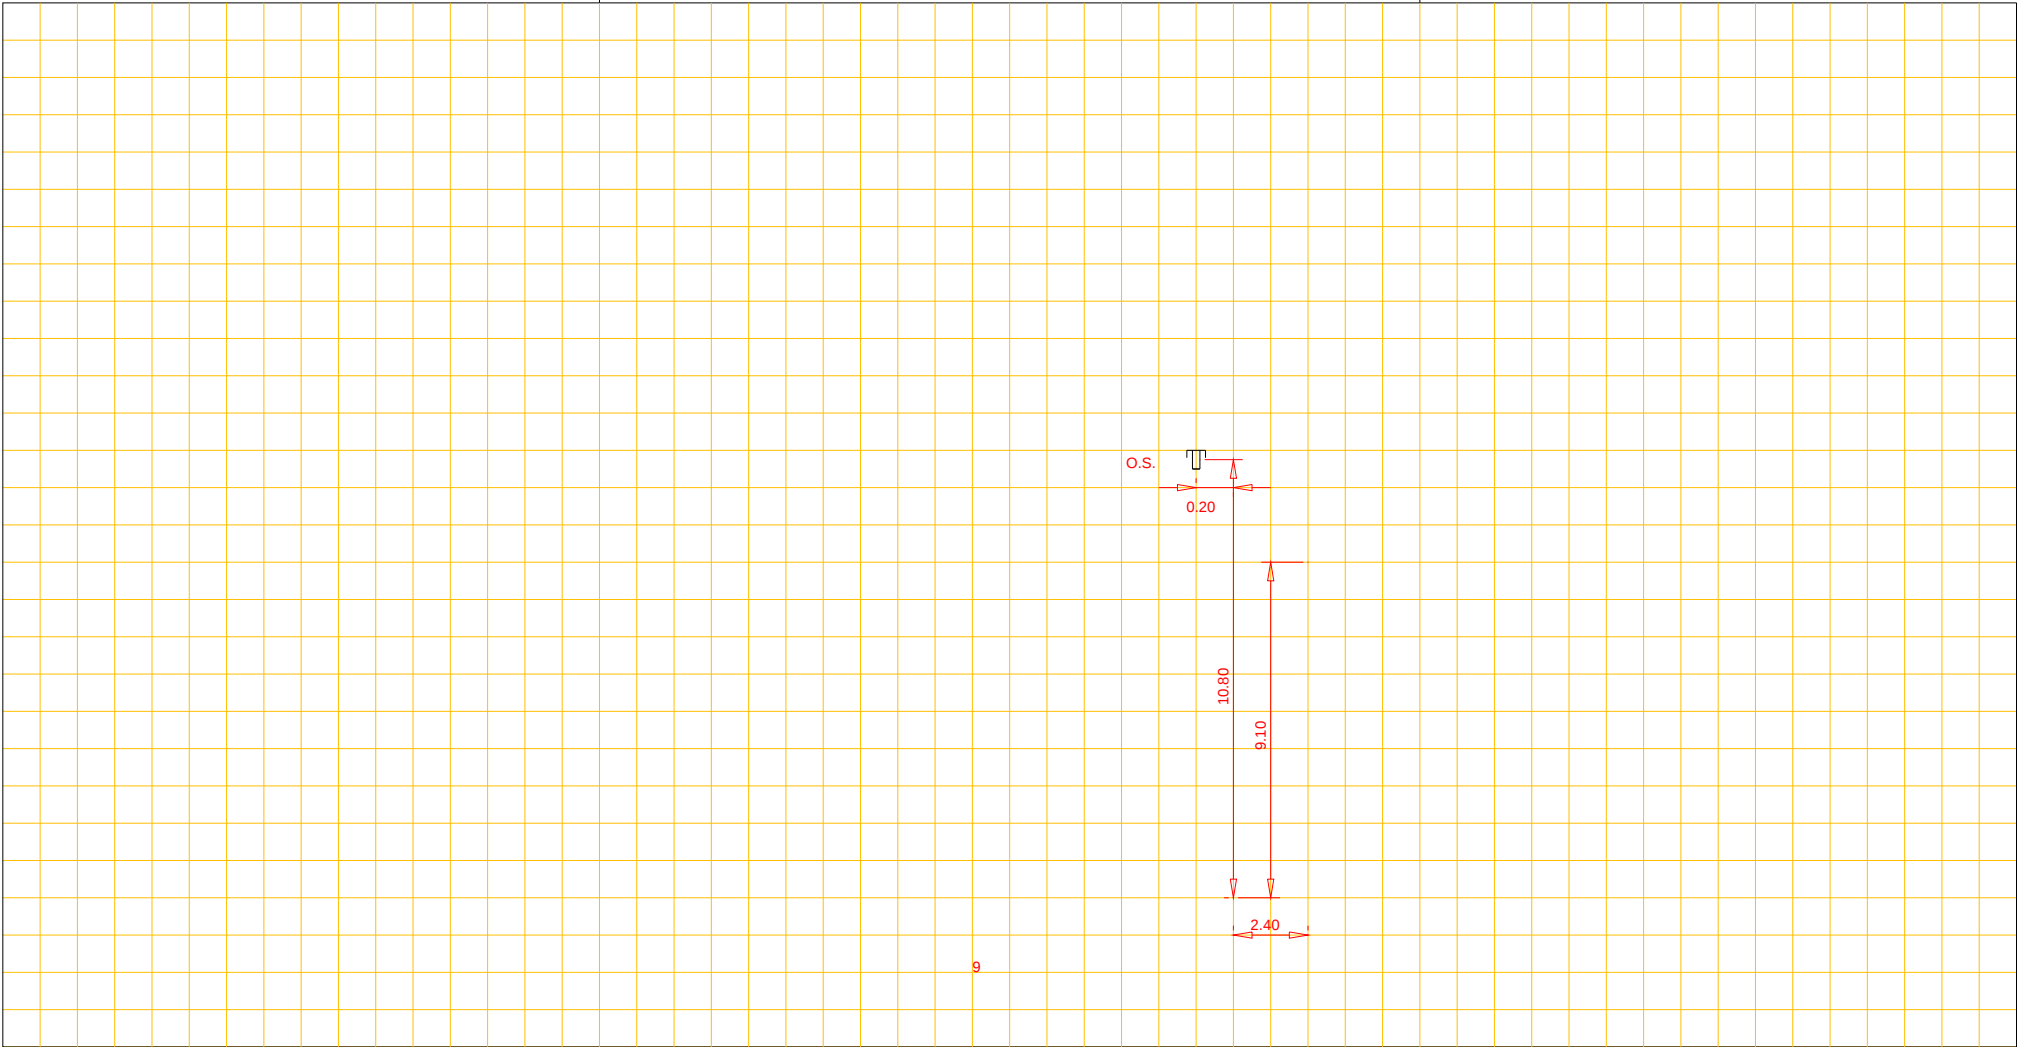

Afd. Openbare Werken

Woonkern : Gieterveen
Straatnaam : De hilde
Huisnr : 9
Opname datum : 1995

Rioolrevisie



Putnummer
Bovenkant putdeksel t.o.v. N.A.P. m+
Binnen onderkant buis t.o.v. N.A.P. m+

Pvc riool, Ø 20 cm

Putnummer
Bovenkant putdeksel t.o.v. N.A.P. m+
Binnen onderkant buis t.o.v. N.A.P. m+