




Afd. Openbare Werken

Woonkern : Gieten
Straatnaam : Eekschillersweg
Huisnr : 10
Opname datum :

Rioolrevisie

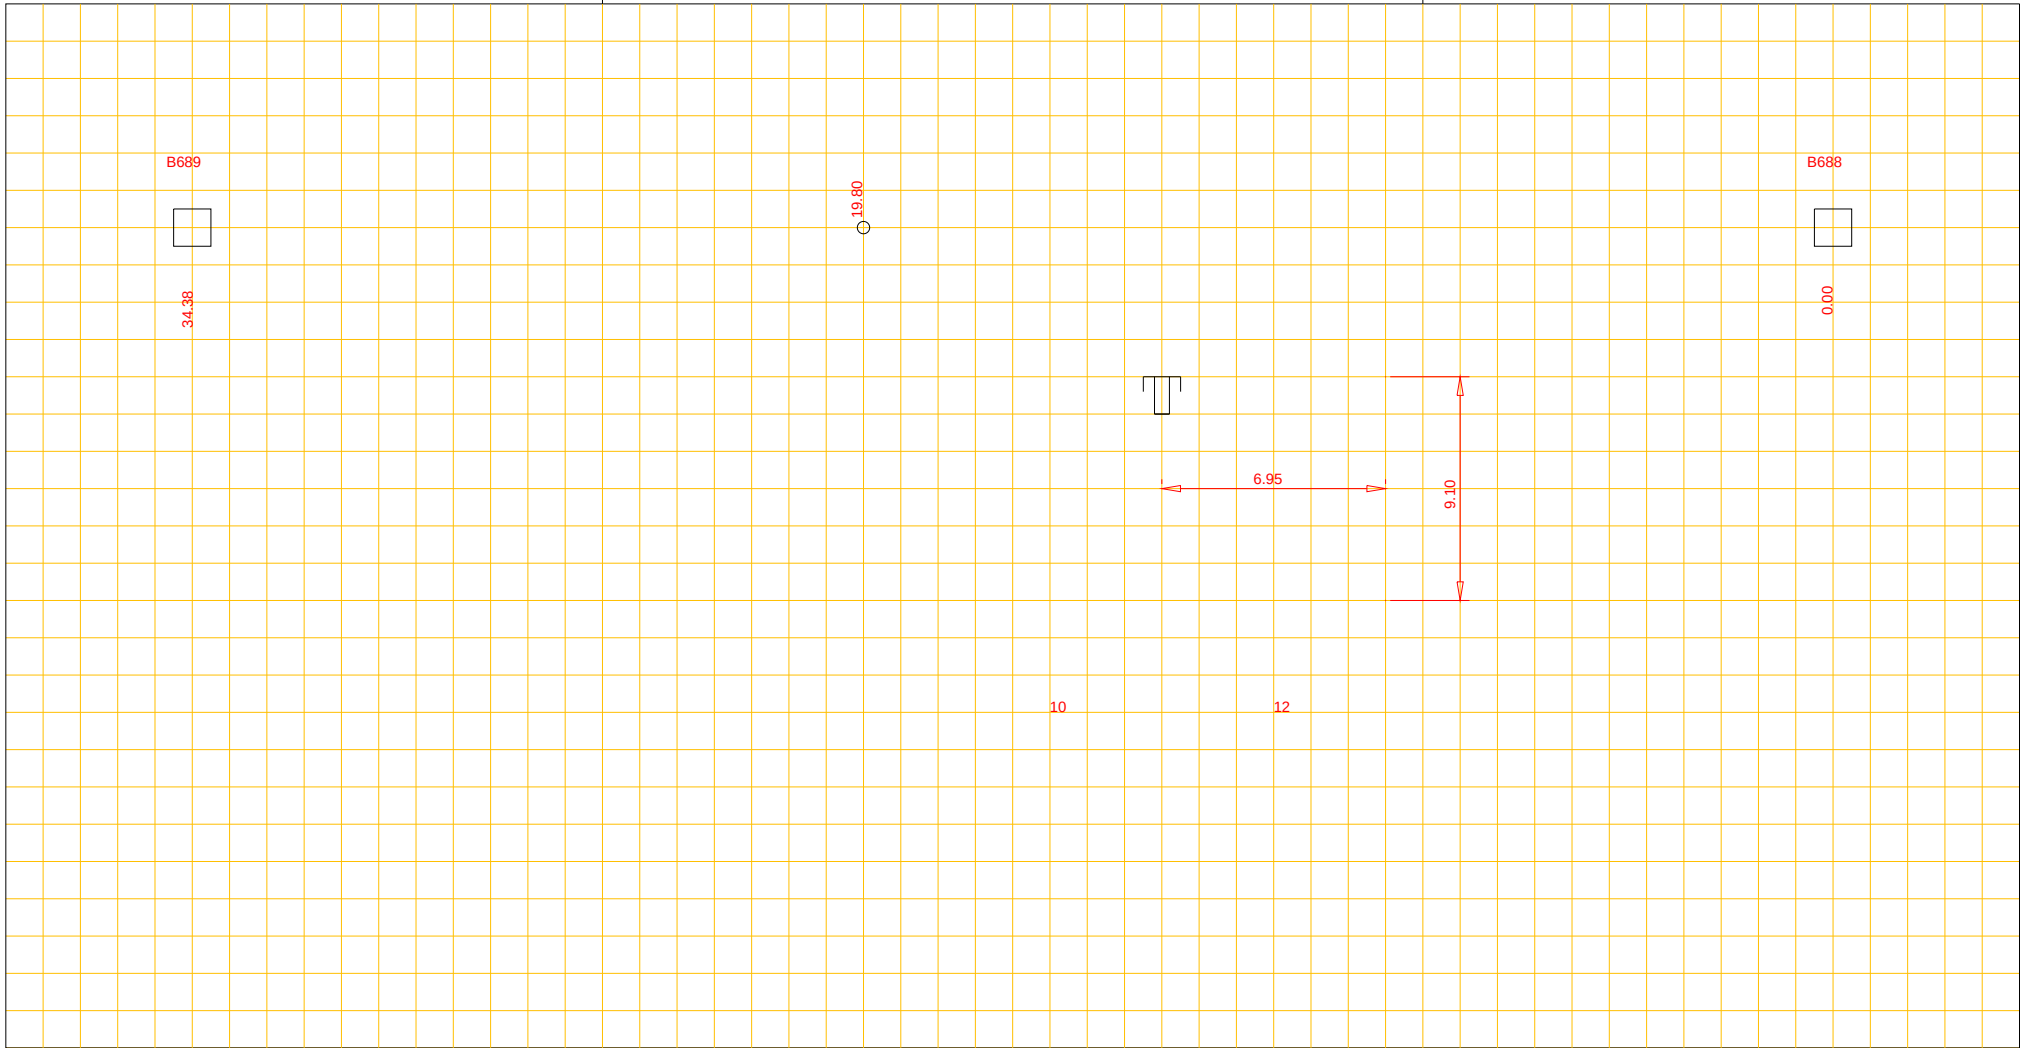

Putnummer B689
Bovenkant putdeksel t.o.v. N.A.P. m+
Binnen onderkant buis t.o.v. N.A.P. m+

beton riool, Ø 250 cm

Putnummer B688
Bovenkant putdeksel t.o.v. N.A.P. m+
Binnen onderkant buis t.o.v. N.A.P. m+