


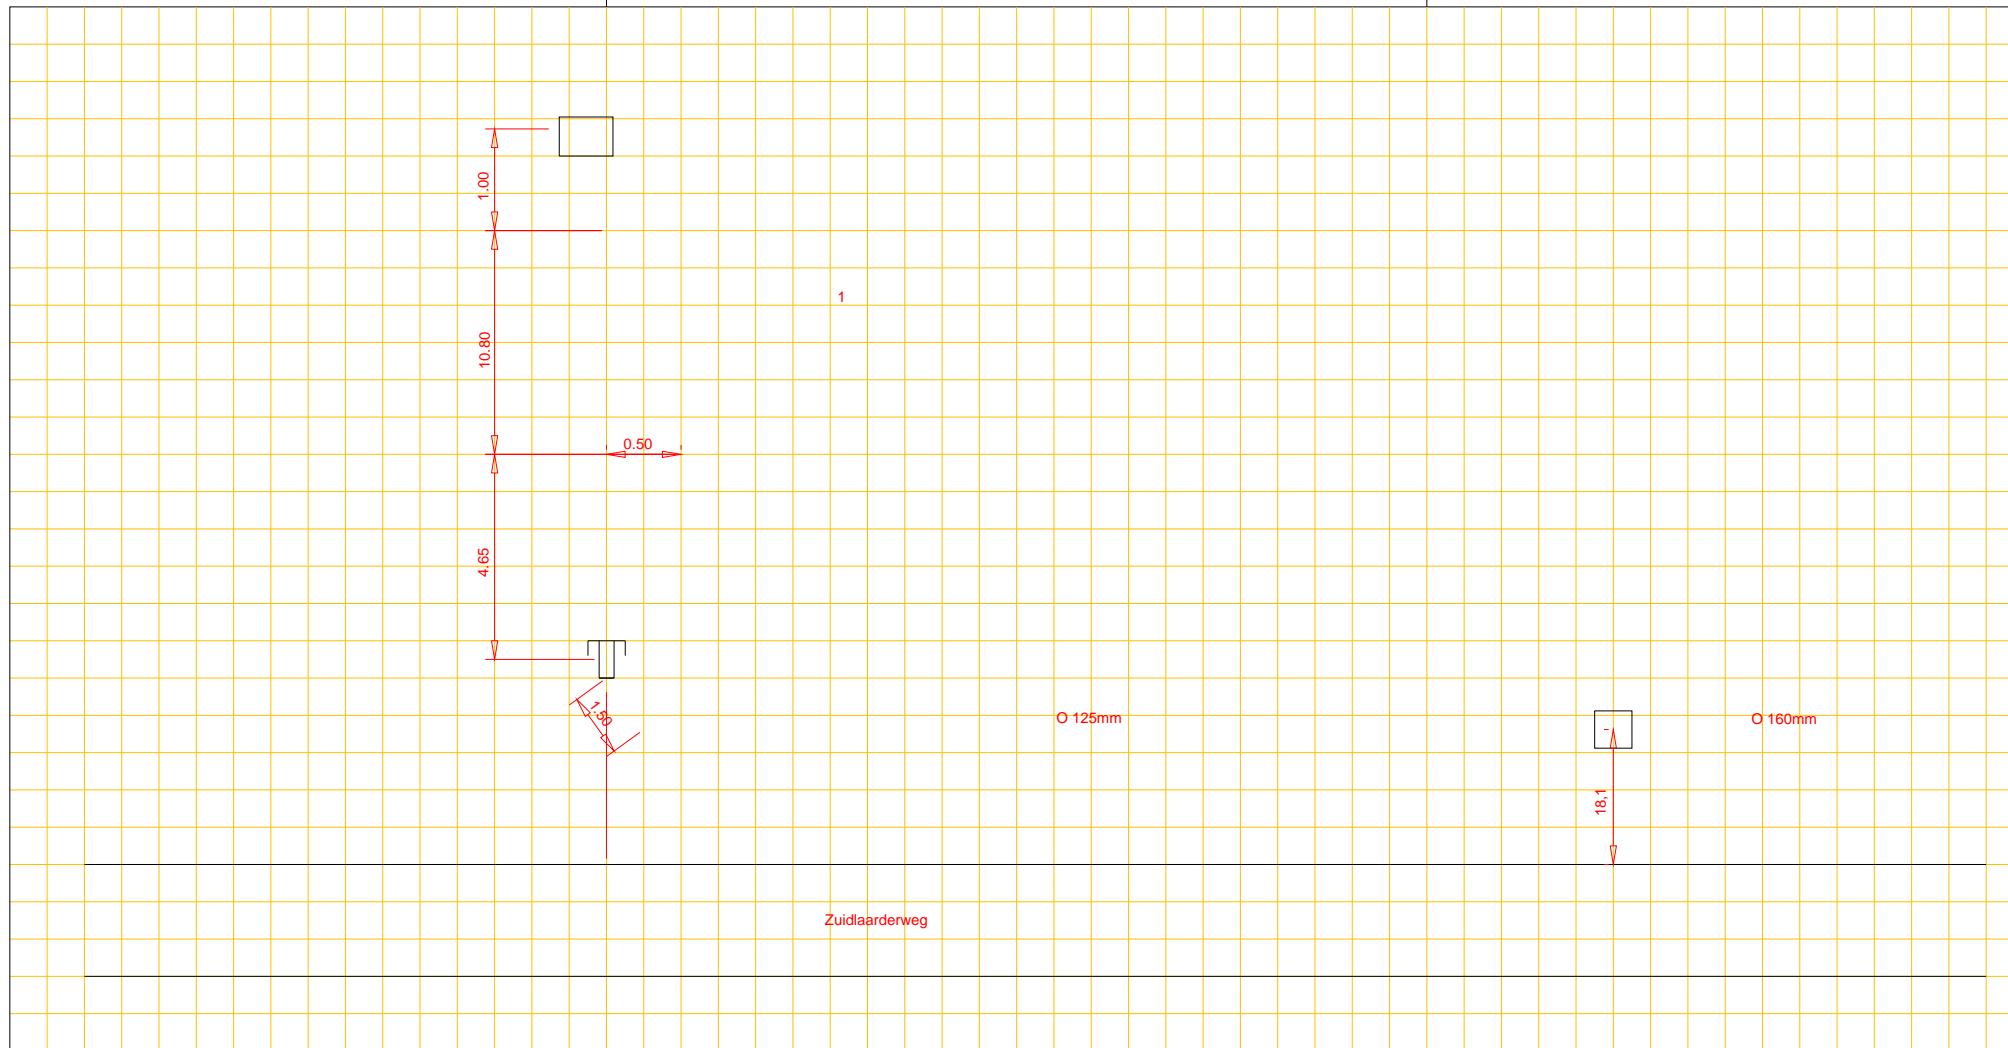

Afd. Openbare Werken

Woonkern : ANNEN  
Straatnaam : Zuidlaarderweg  
Huisnr : 1  
Opname datum : april 1982

Rioolrevisie



Putnummer

Bovenkant putdeksel  
Binnen onderkant buis

t.o.v. N.A.P.  
t.o.v. N.A.P.

m+  
m+

riool, Ø cm

Putnummer

Bovenkant putdeksel  
Binnen onderkant buis

t.o.v. N.A.P.  
t.o.v. N.A.P.

m+  
m+