




Afd. Openbare Werken

Woonkern : Annen
Straatnaam : Middenweg
Huisnr : 101 en 103
Opname datum : 9 maart 1977

Rioolrevisie

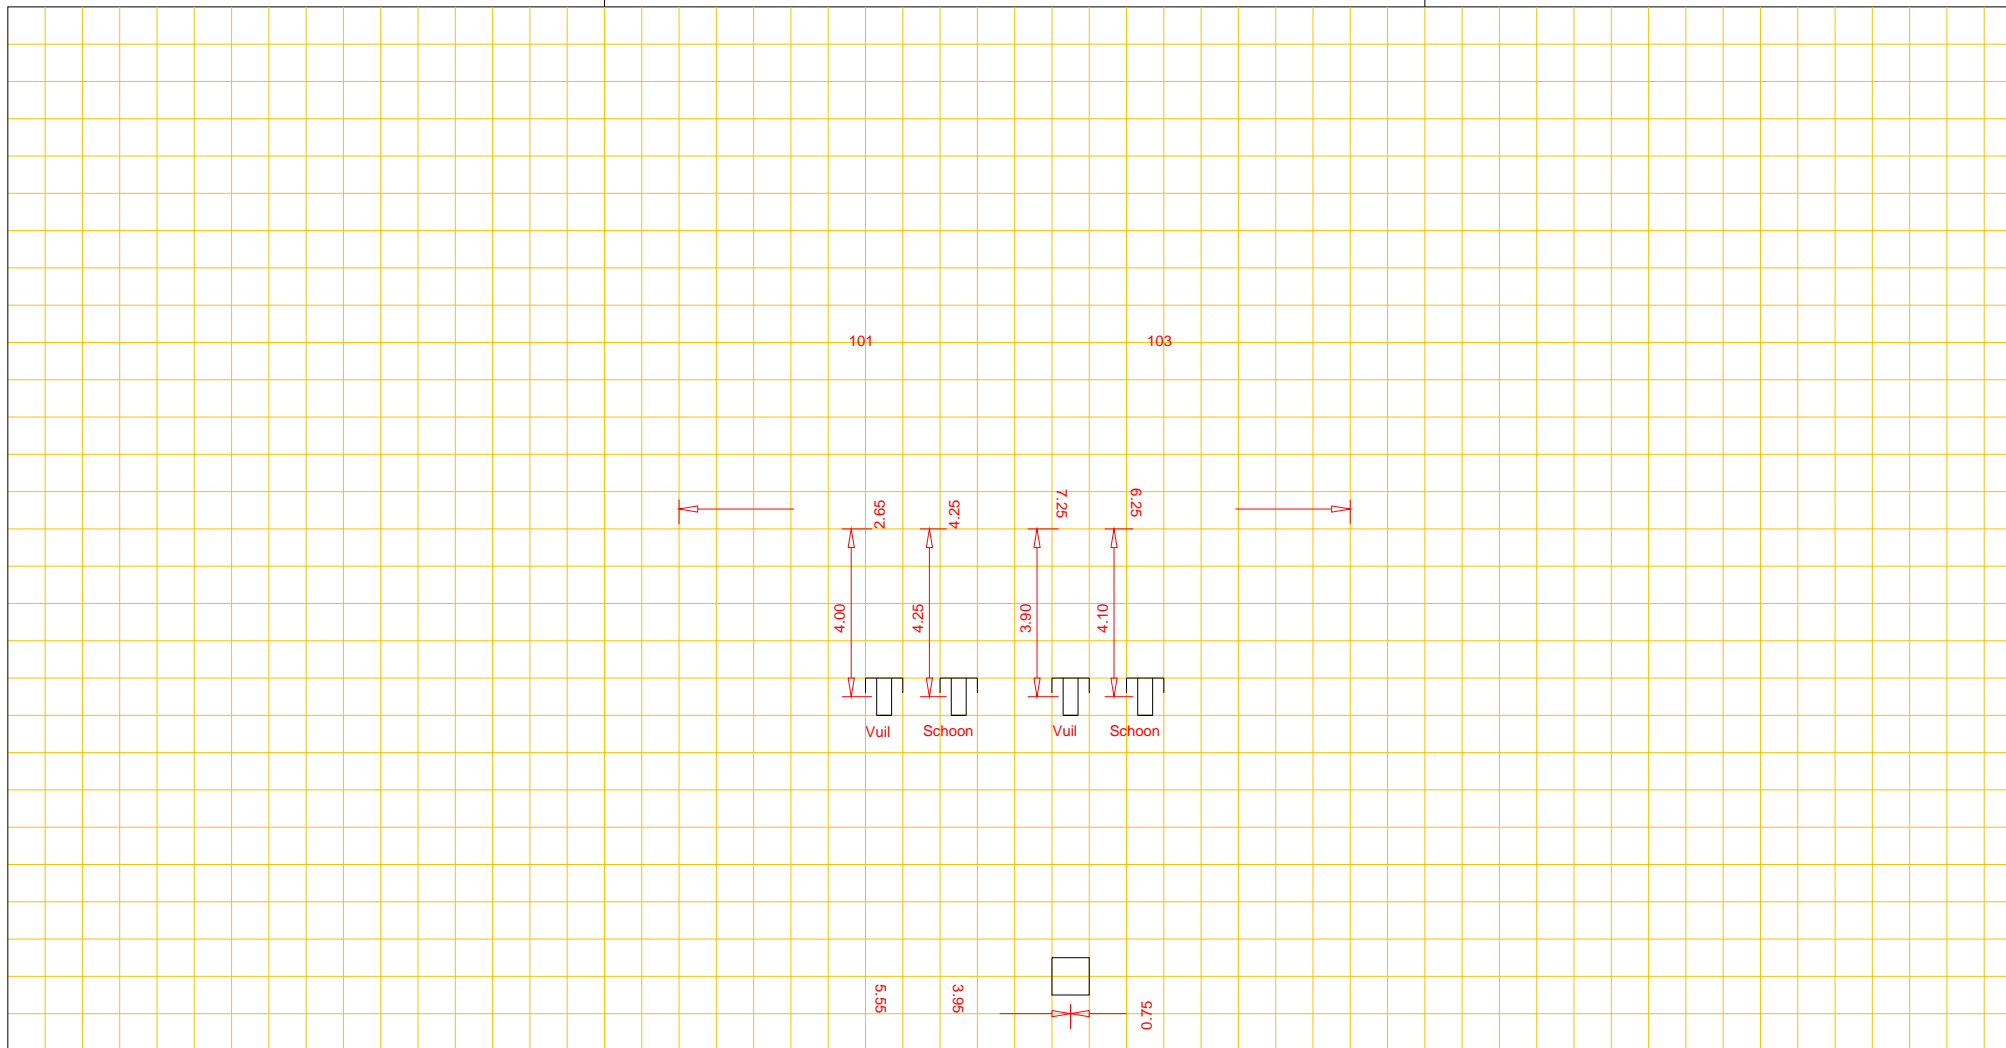

Putnummer		
Bovenkant putdeksel	t.o.v. N.A.P.	m+
Binnen onderkant buis	t.o.v. N.A.P.	m+

riool, Ø cm

Putnummer		
Bovenkant putdeksel	t.o.v. N.A.P.	m+
Binnen onderkant buis	t.o.v. N.A.P.	m+