


Woonkern : Gasselternijveen  
Straatnaam : Plantsoenstraat  
Huisnr : 4  
Opname datum : 6-1-2025

Rioldrevisie

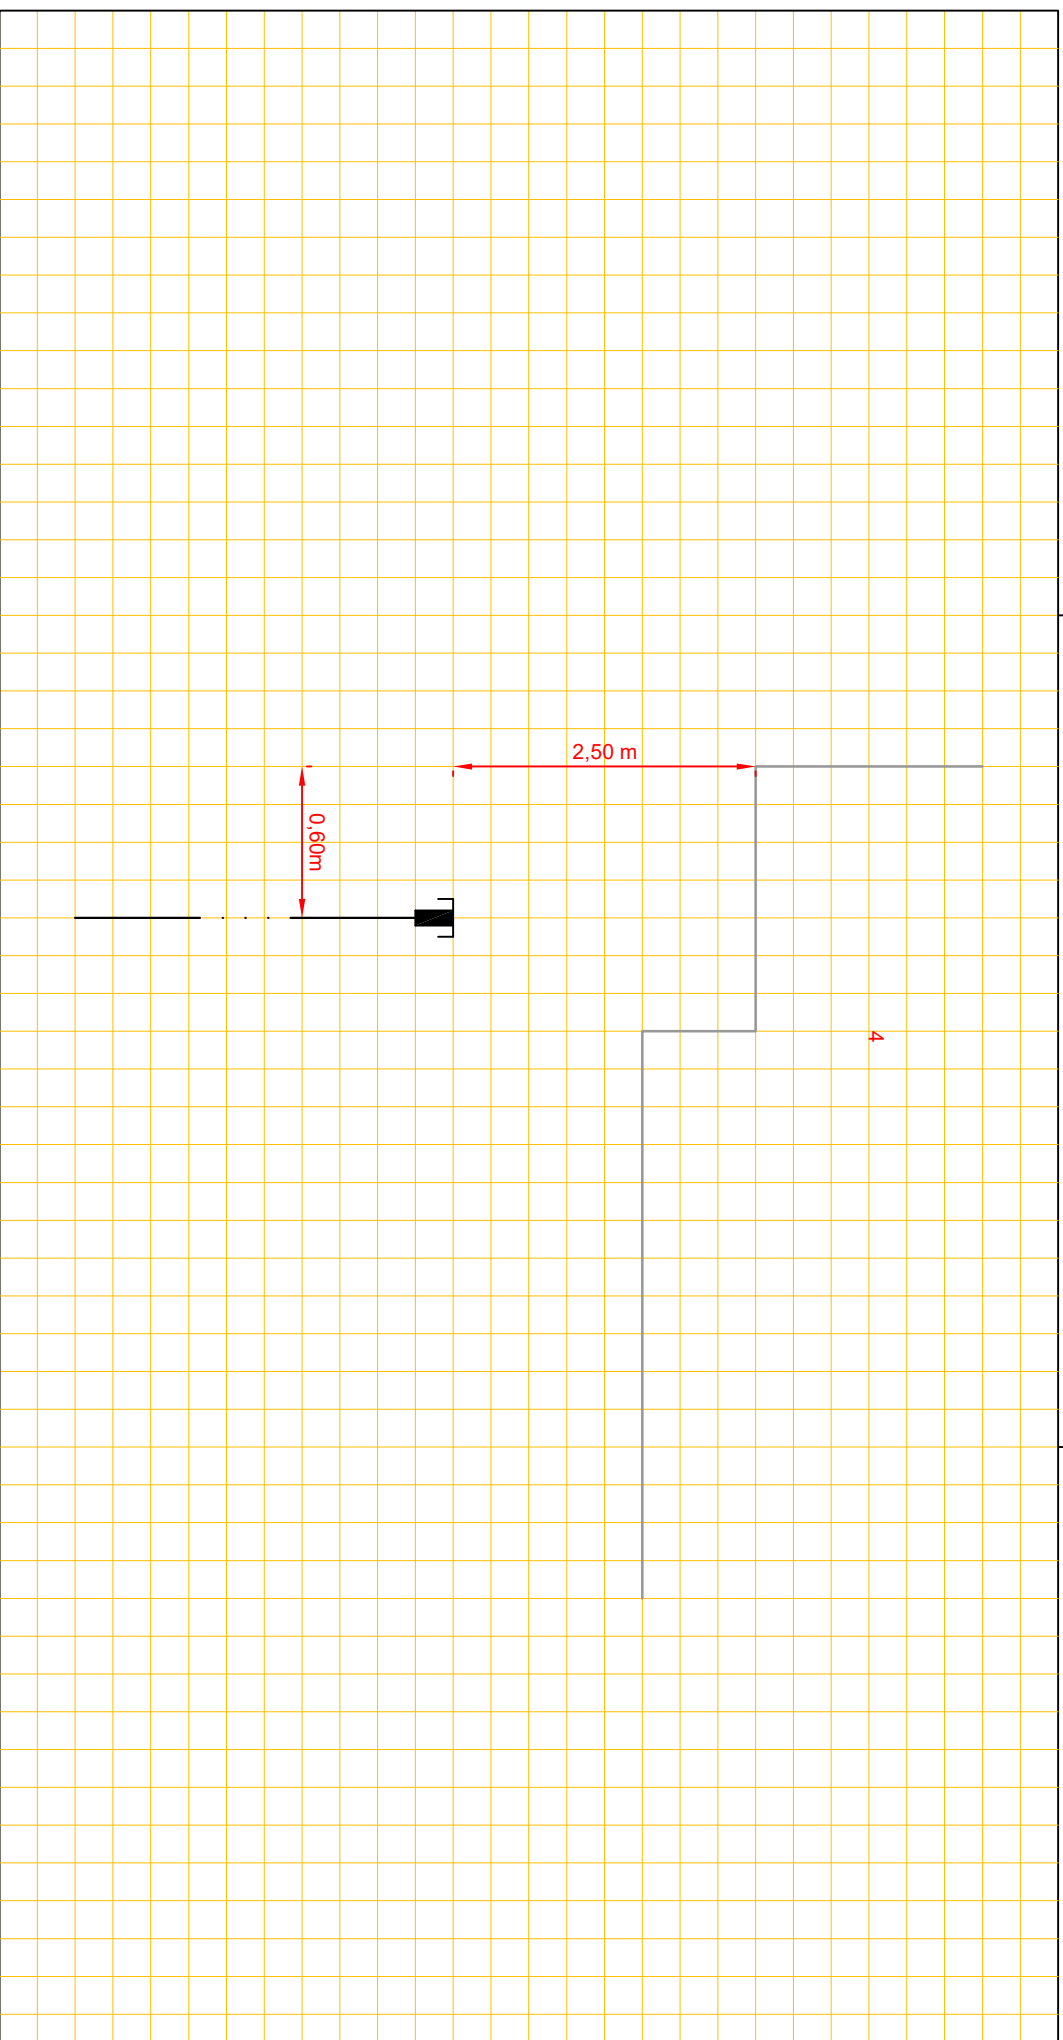

**Putnummer**  
Bovenkant putdeksel  
Binnen onderkant buis

t.o.v. N.A.P.  
t.o.v. N.A.P.

m+  
m+

riool, Ø cm

**Putnummer**  
Bovenkant putdeksel  
Binnen onderkant buis

t.o.v. N.A.P.  
t.o.v. N.A.P.

m+  
m+