Afd. Openbare Werken

Woonkern : ANLOO
Straatnaam : Esweg
Huisnr : 14
Opname datum :

Rioolrevisie

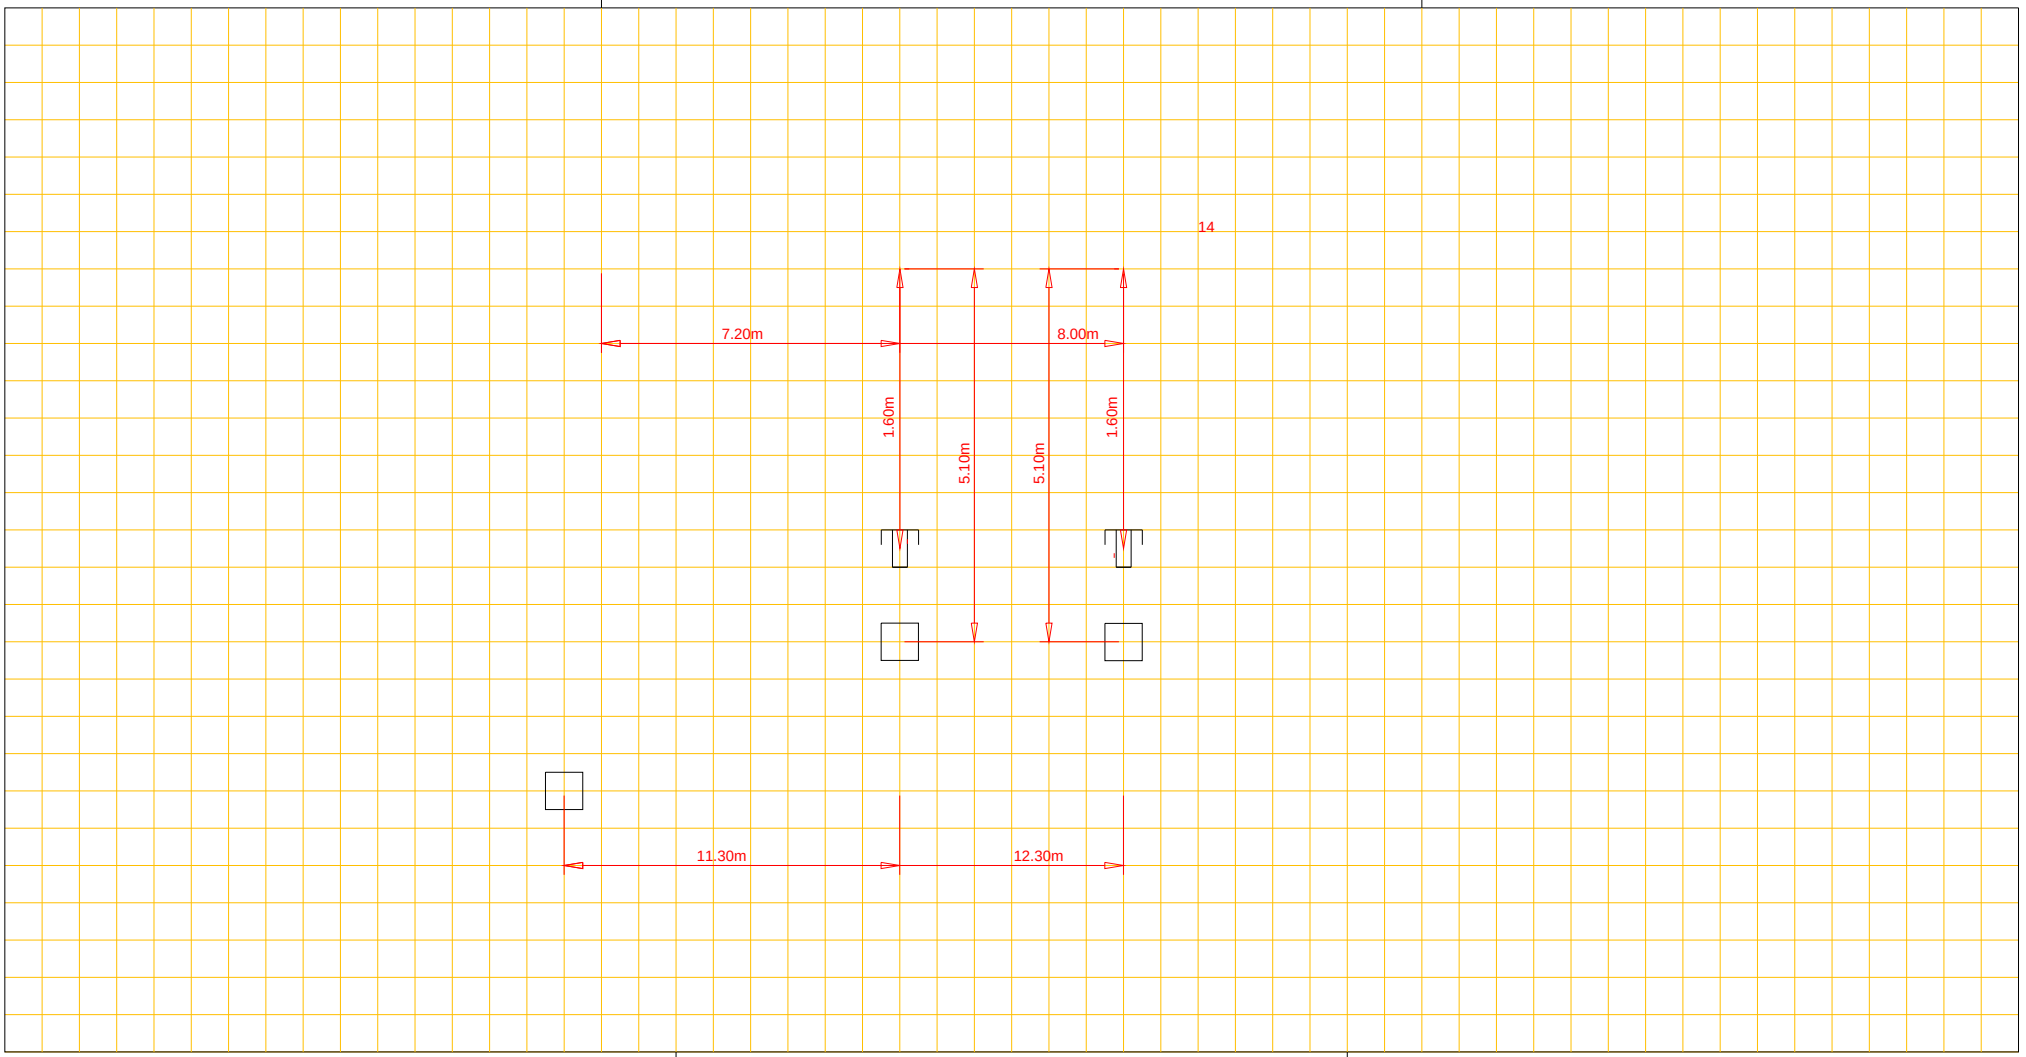

Putnummer 49
Bovenkant putdeksel t.o.v. N.A.P. m+
Binnen onderkant buis t.o.v. N.A.P. m+

riool, Ø cm

Put nummer 50
Bovenkant putdeksel t.o.v. N.A.P. m+
Binnen onderkant buis t.o.v. N.A.P. m+