




Afd. Openbare Werken

Woonkern : Ekehaar  
Straatnaam : de Hoven  
Huisnr : 10 en 12  
Opname datum : 03-03-2009

Rioolrevisie

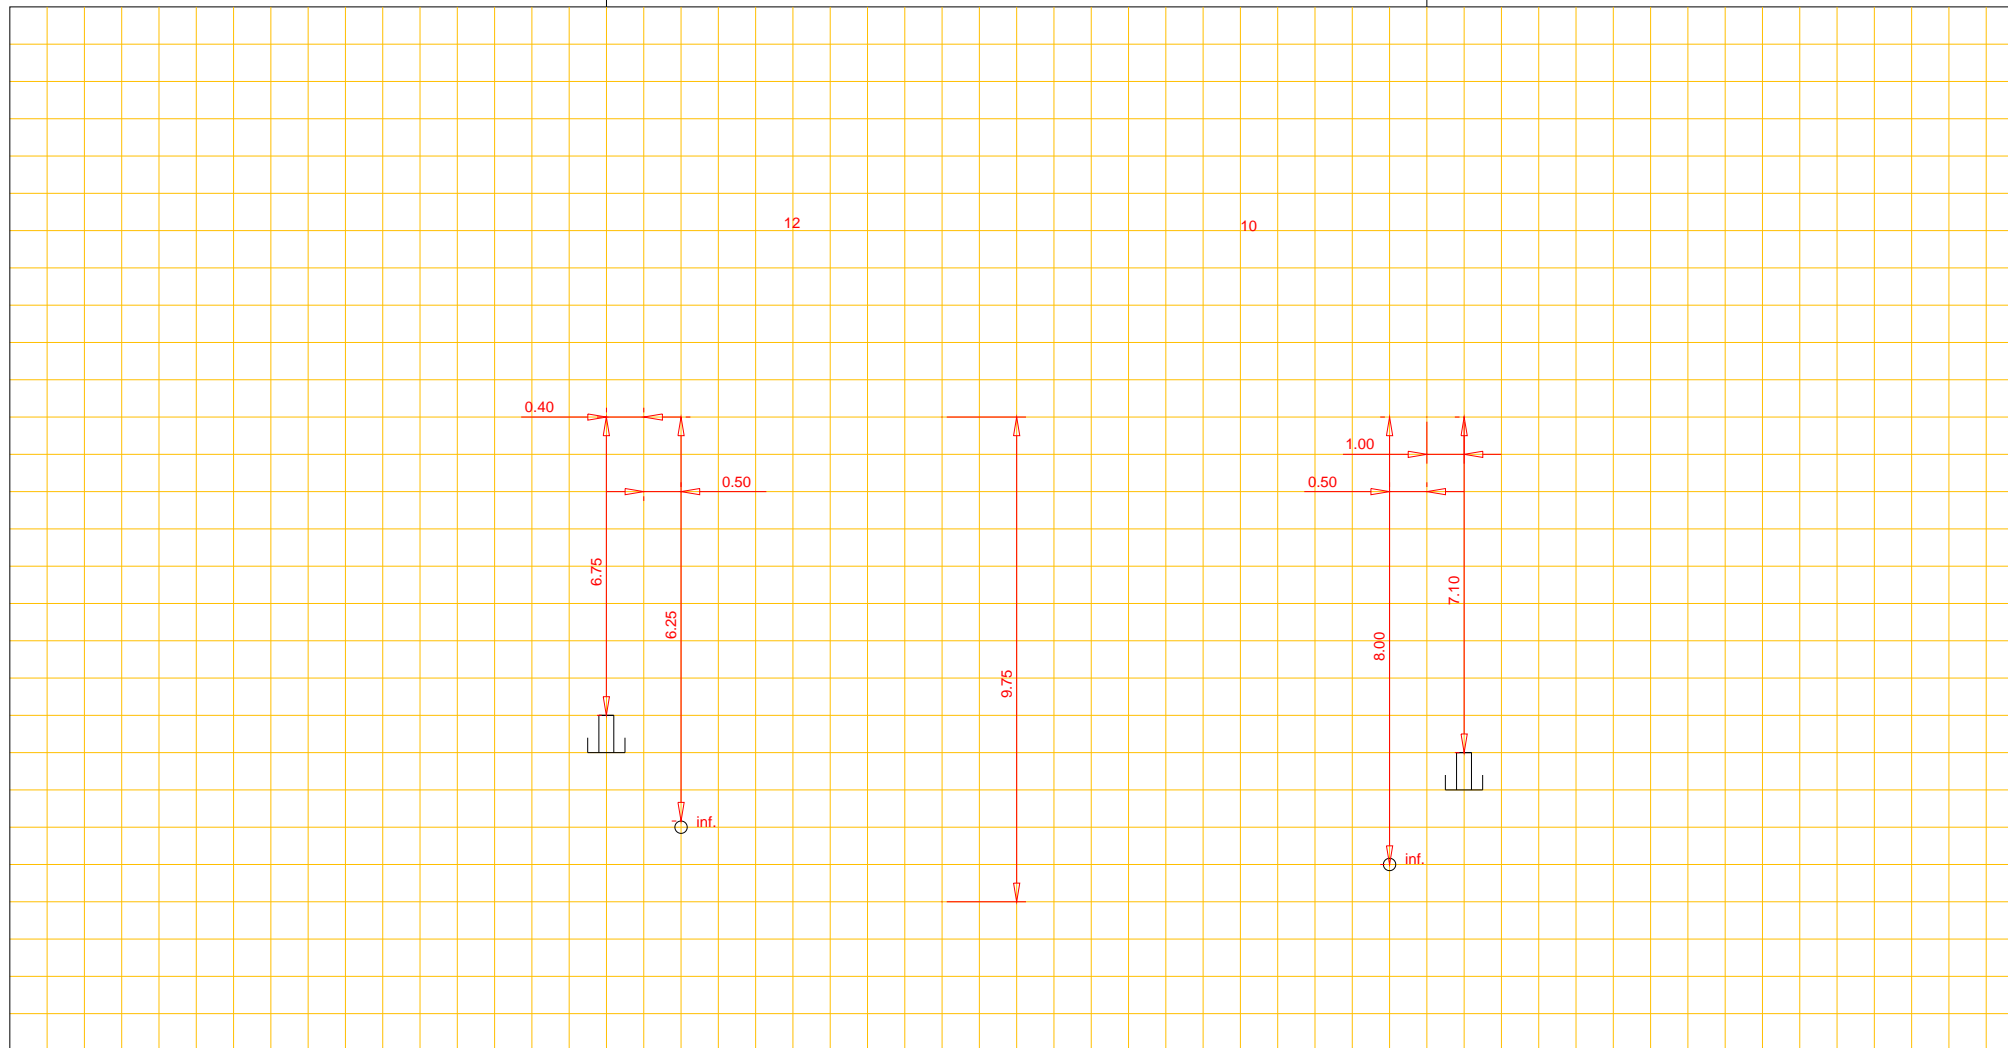

Putnummer		
Bovenkant putdeksel	t.o.v. N.A.P.	m+
Binnen onderkant buis	t.o.v. N.A.P.	m+

riool, Ø cm

Putnummer		
Bovenkant putdeksel	t.o.v. N.A.P.	m+
Binnen onderkant buis	t.o.v. N.A.P.	m+