




Afd. Openbare Werken

Woonkern : ANDEREN  
Straatnaam : Gevelakkers  
Huisnr : 2  
Opname datum :

Rioolrevisie

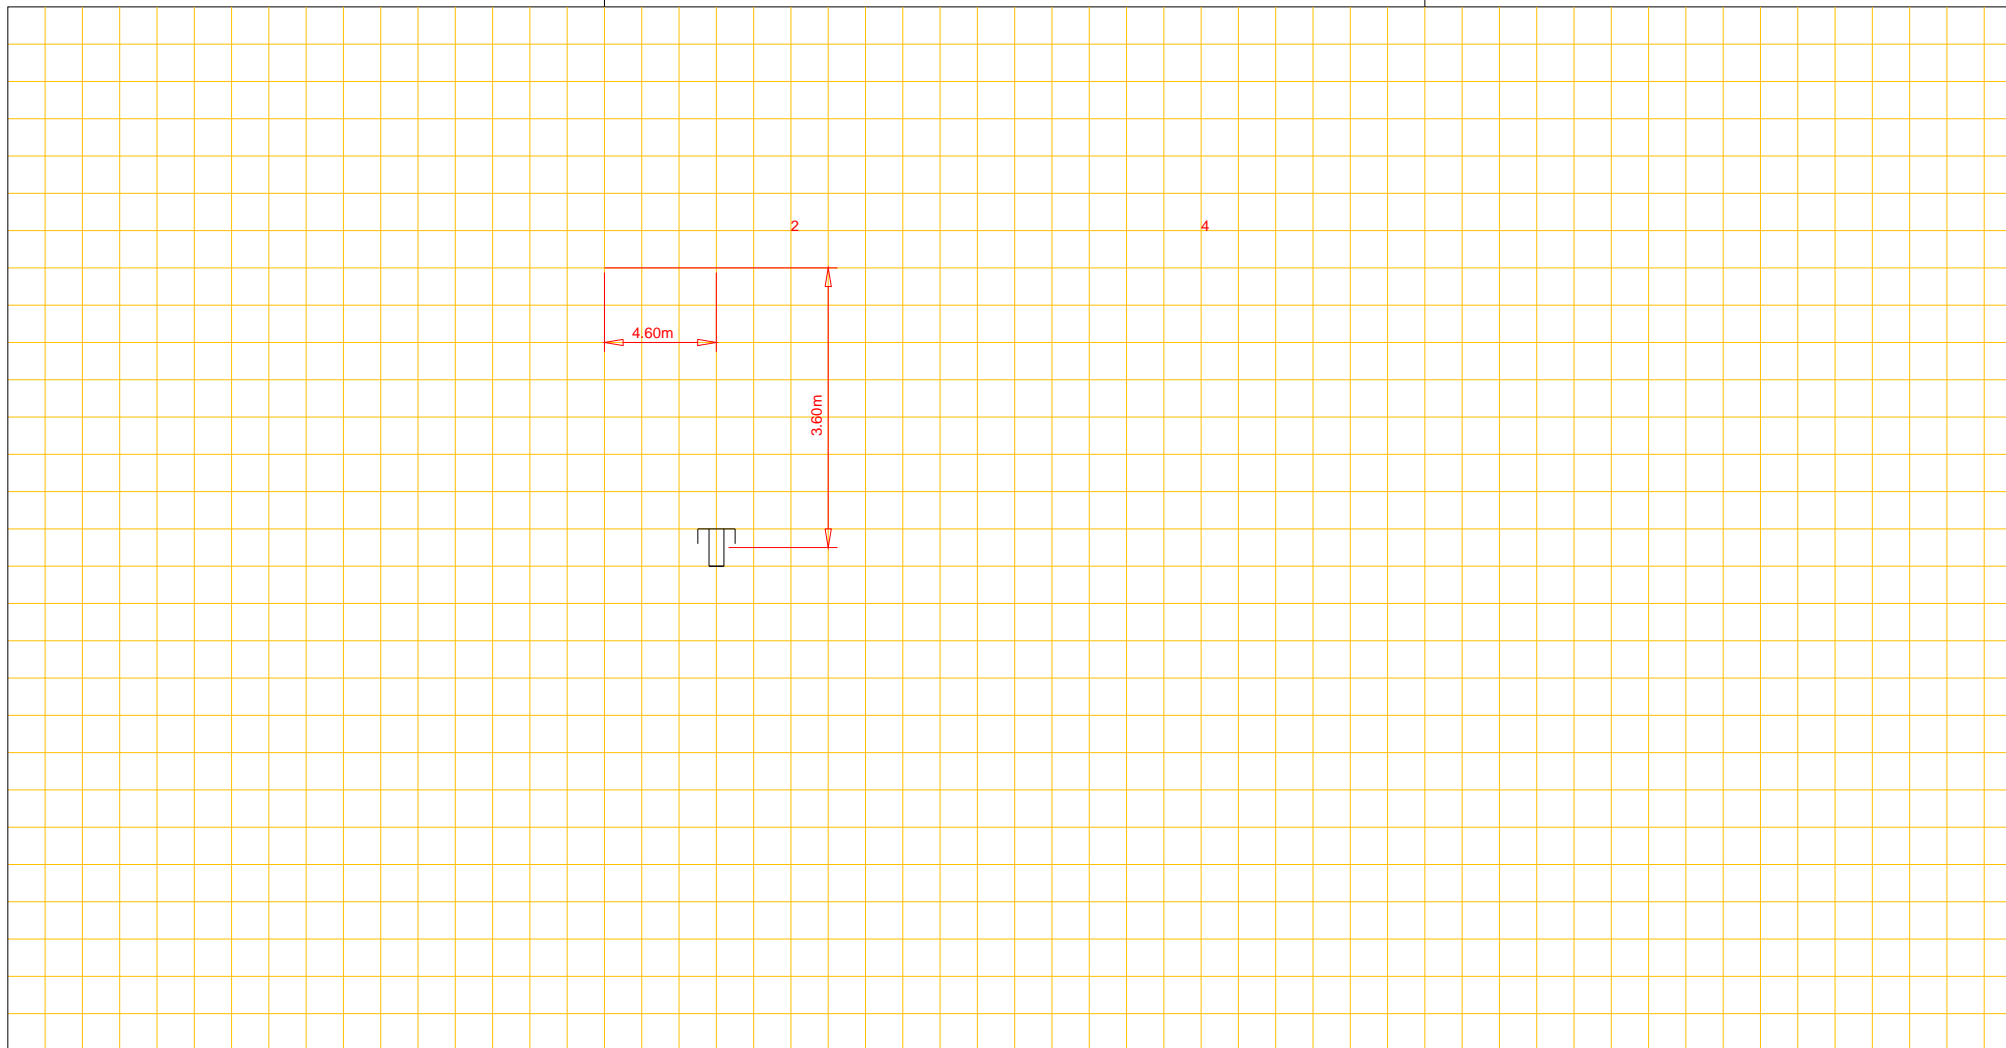

Putnummer 56  
Bovenkant putdeksel t.o.v. N.A.P. m+  
Binnen onderkant buis t.o.v. N.A.P. m+

riool, Ø cm

Putnummer 57  
Bovenkant putdeksel t.o.v. N.A.P. m+  
Binnen onderkant buis t.o.v. N.A.P. m+