




Afd. Openbare Werken

Woonkern : Gieten  
Straatnaam : Grote Kamp  
Huisnr : 96  
Opname datum : 1986

Rioolrevisie

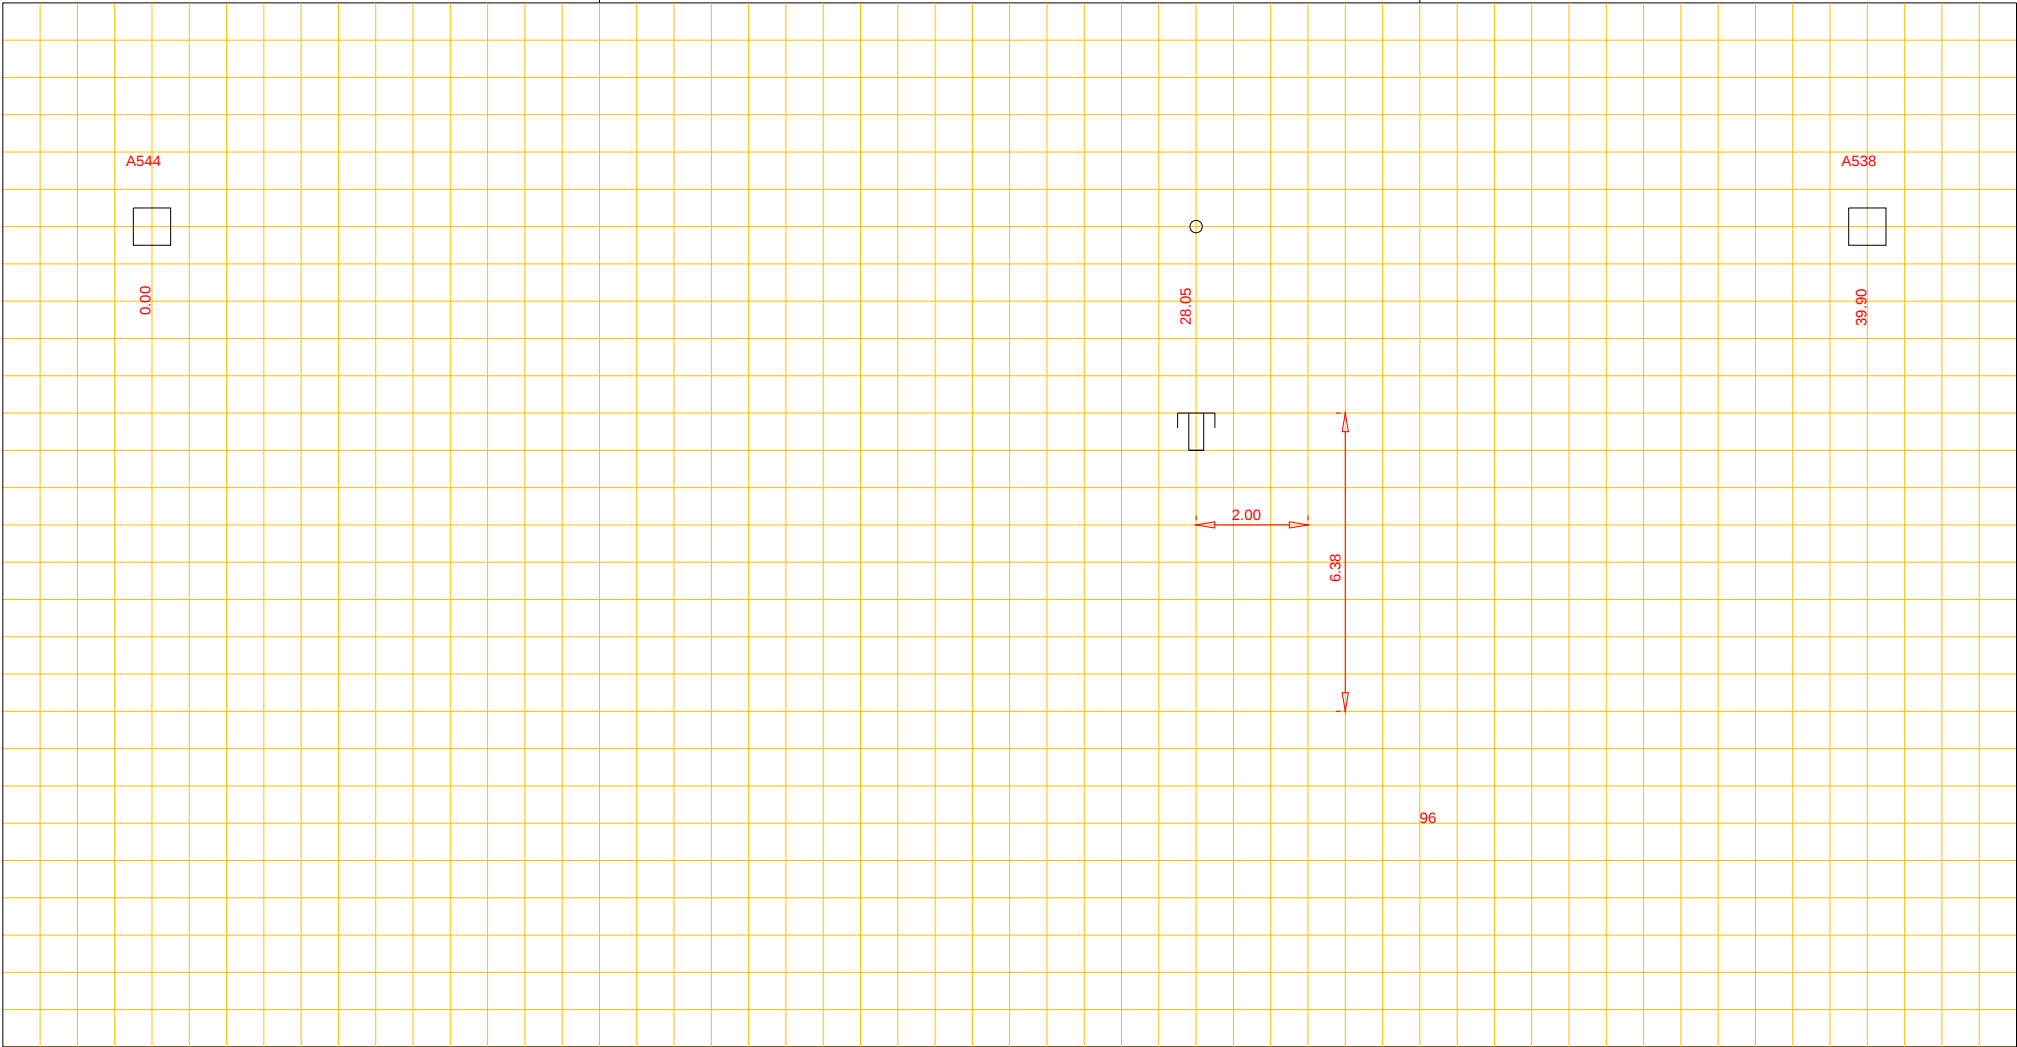

Putnummer A544  
Bovenkant putdeksel t.o.v. N.A.P. m+  
Binnen onderkant buis t.o.v. N.A.P. m+

beton riool, Ø 400 cm

Putnummer A538  
Bovenkant putdeksel t.o.v. N.A.P. m+  
Binnen onderkant buis t.o.v. N.A.P. m+