


Woonkern : Anderen  
 Straatnaam : Oldend  
 Huisnr : 21  
 Opname datum : maart 2021

Riiodrevisie

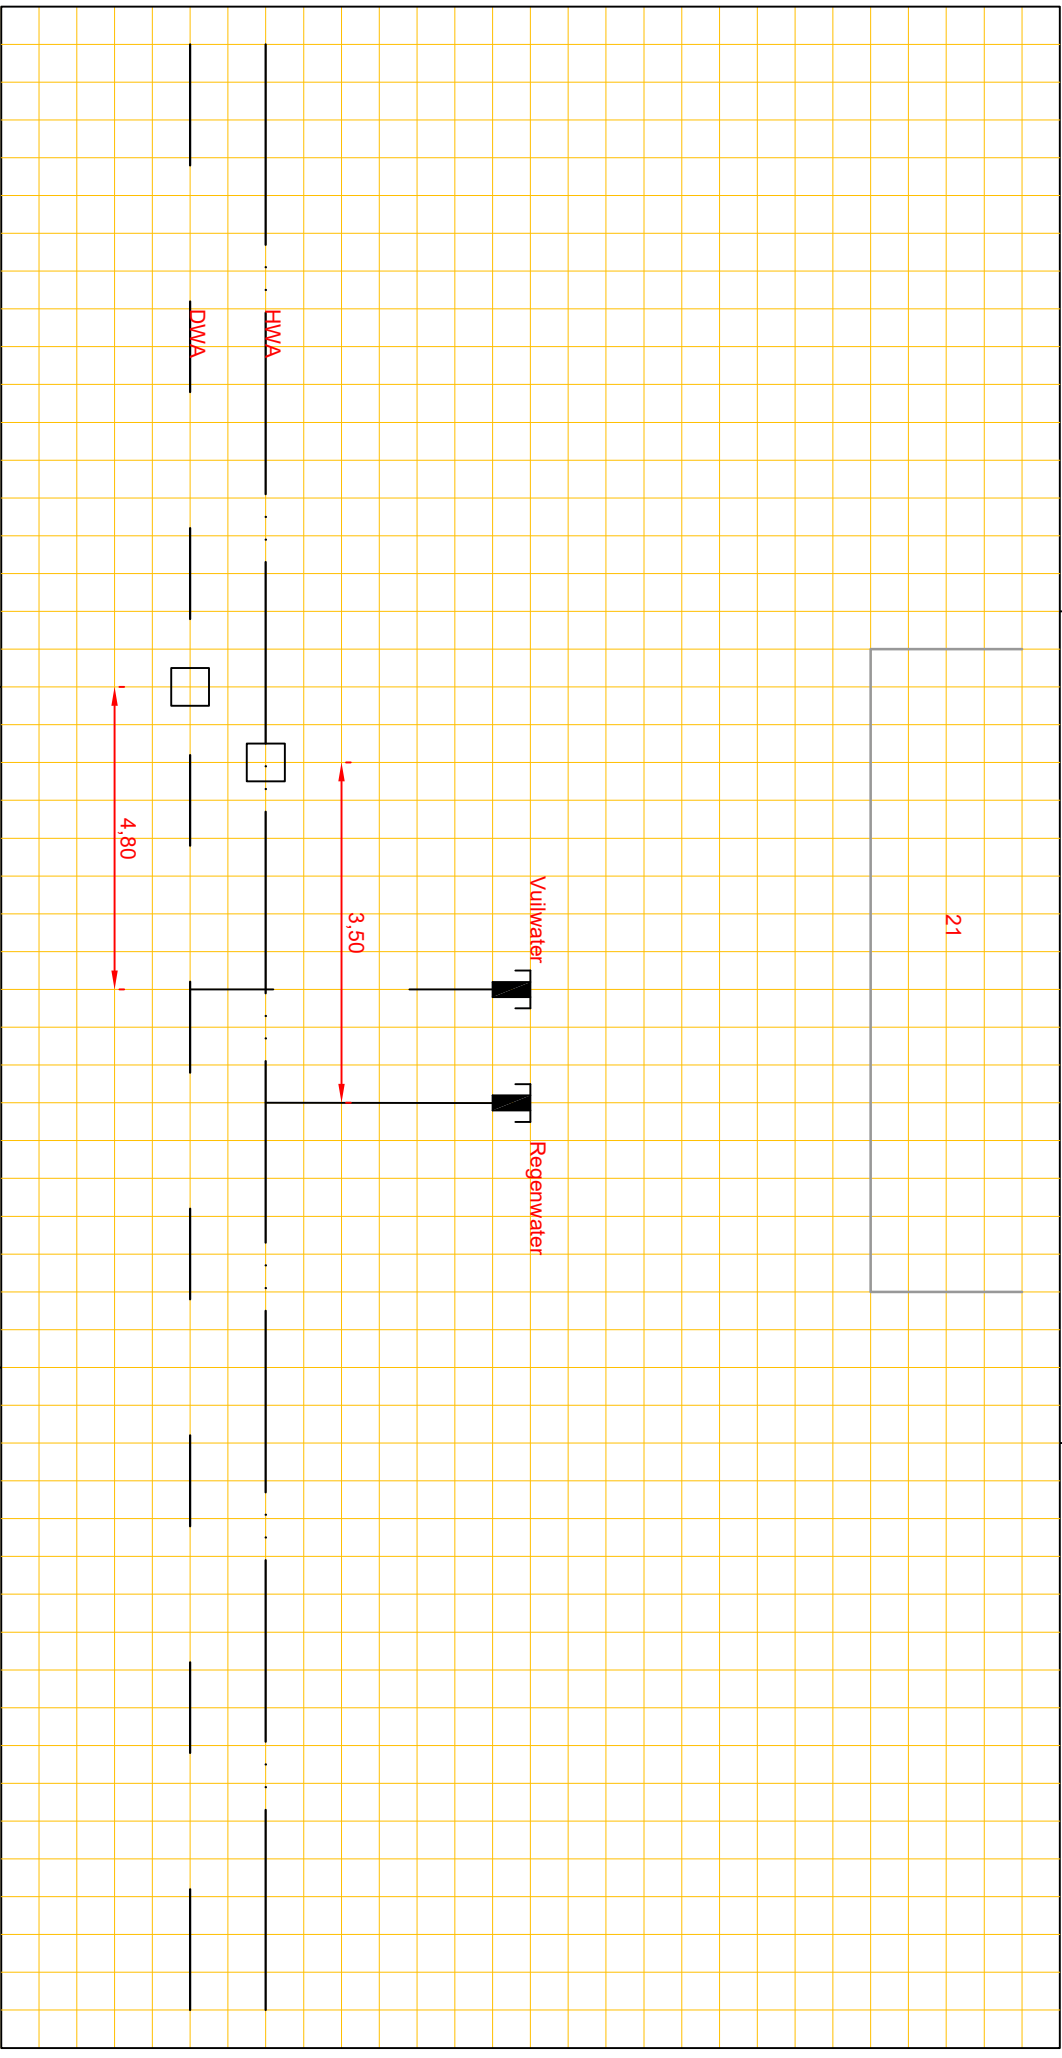

**Putnummer**  
 Bovenkant putdeksel  
 Binnen onderkant buis  
 t.o.v. N.A.P.  
 t.o.v. N.A.P.  
 m+  
 m+

riool, Ø      cm

**Putnummer**  
 Bovenkant putdeksel  
 Binnen onderkant buis  
 t.o.v. N.A.P.  
 t.o.v. N.A.P.  
 m+  
 m+