




Afd. Openbare Werken

Woonkern : Rolde
Straatnaam : Burg. Reyndersstraat
Huisnr : 20
Opname datum : 14-03-2005

Rioolrevisie

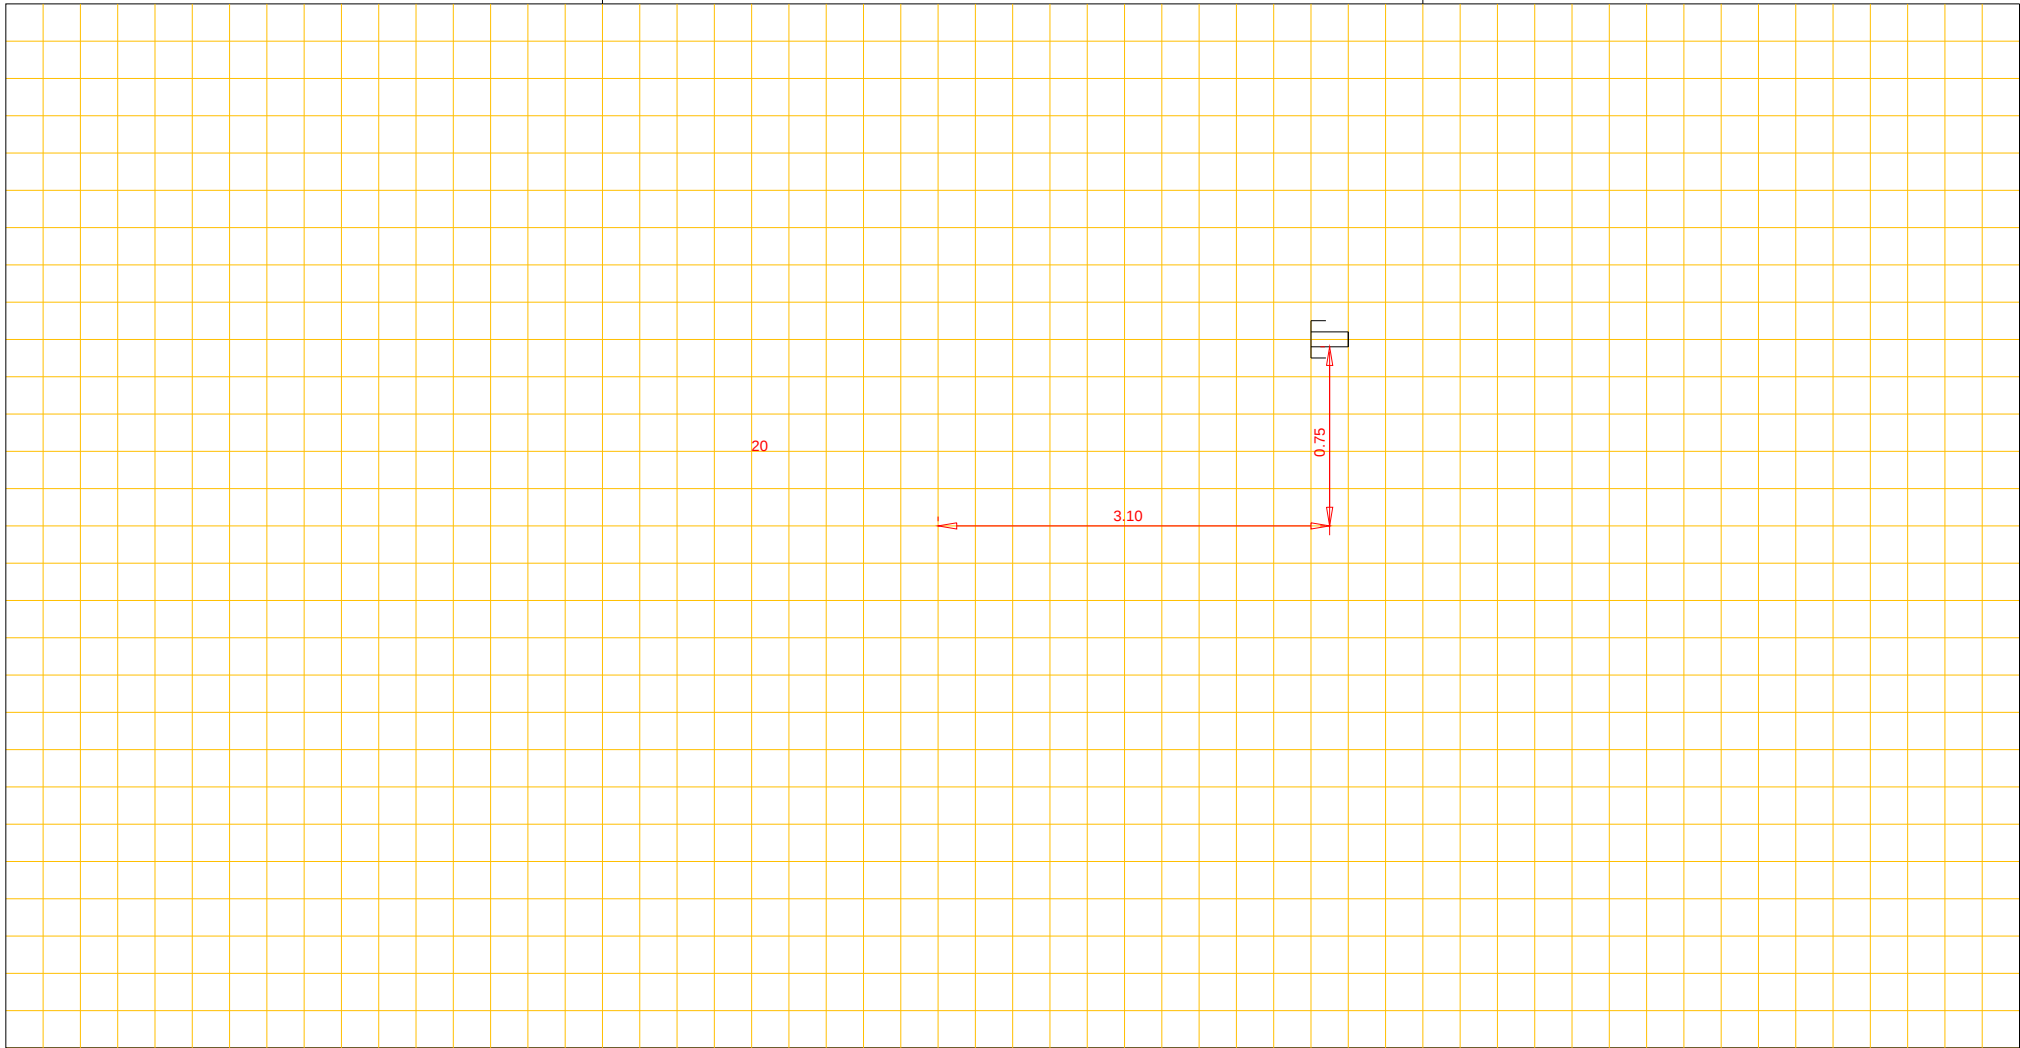

Putnummer 219
Bovenkant putdeksel t.o.v. N.A.P. m+
Binnen onderkant buis t.o.v. N.A.P. 13.17 m+

riool, Ø 30 cm

Putnummer 855
Bovenkant putdeksel t.o.v. N.A.P. m+
Binnen onderkant buis t.o.v. N.A.P. 14.18 m+