




Afd. Openbare Werken

Woonkern : Gieten  
Straatnaam : Leiloof  
Huisnr : 4  
Opname datum :

Rioolrevisie

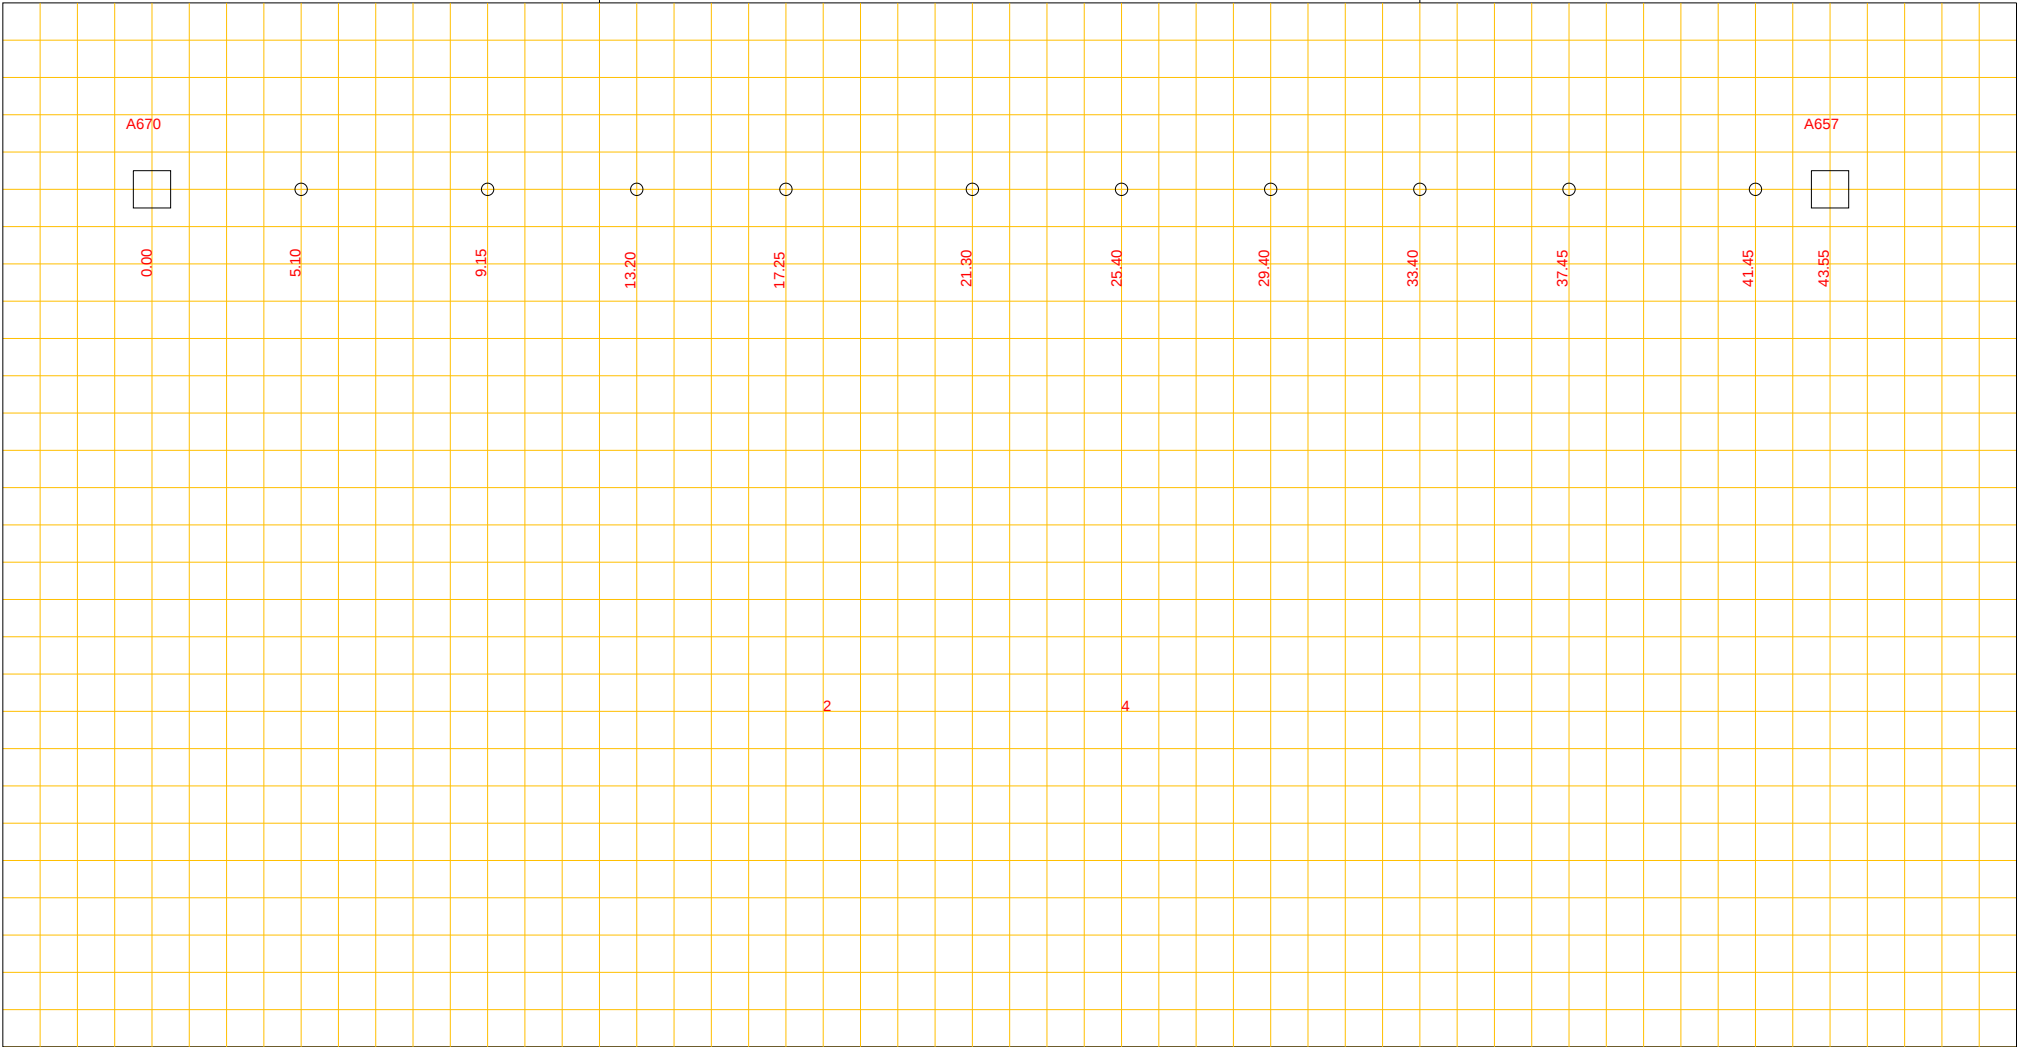

Putnummer A670  
Bovenkant putdeksel t.o.v. N.A.P. m+  
Binnen onderkant buis t.o.v. N.A.P. m+

beton riool, Ø 50 cm

Putnummer A657  
Bovenkant putdeksel t.o.v. N.A.P. m+  
Binnen onderkant buis t.o.v. N.A.P. m+