




Afd. Openbare Werken

Woonkern : Gieten
Straatnaam : Hoevenkamp
Huisnr : 5
Opname datum : 1993

Rioolrevisie

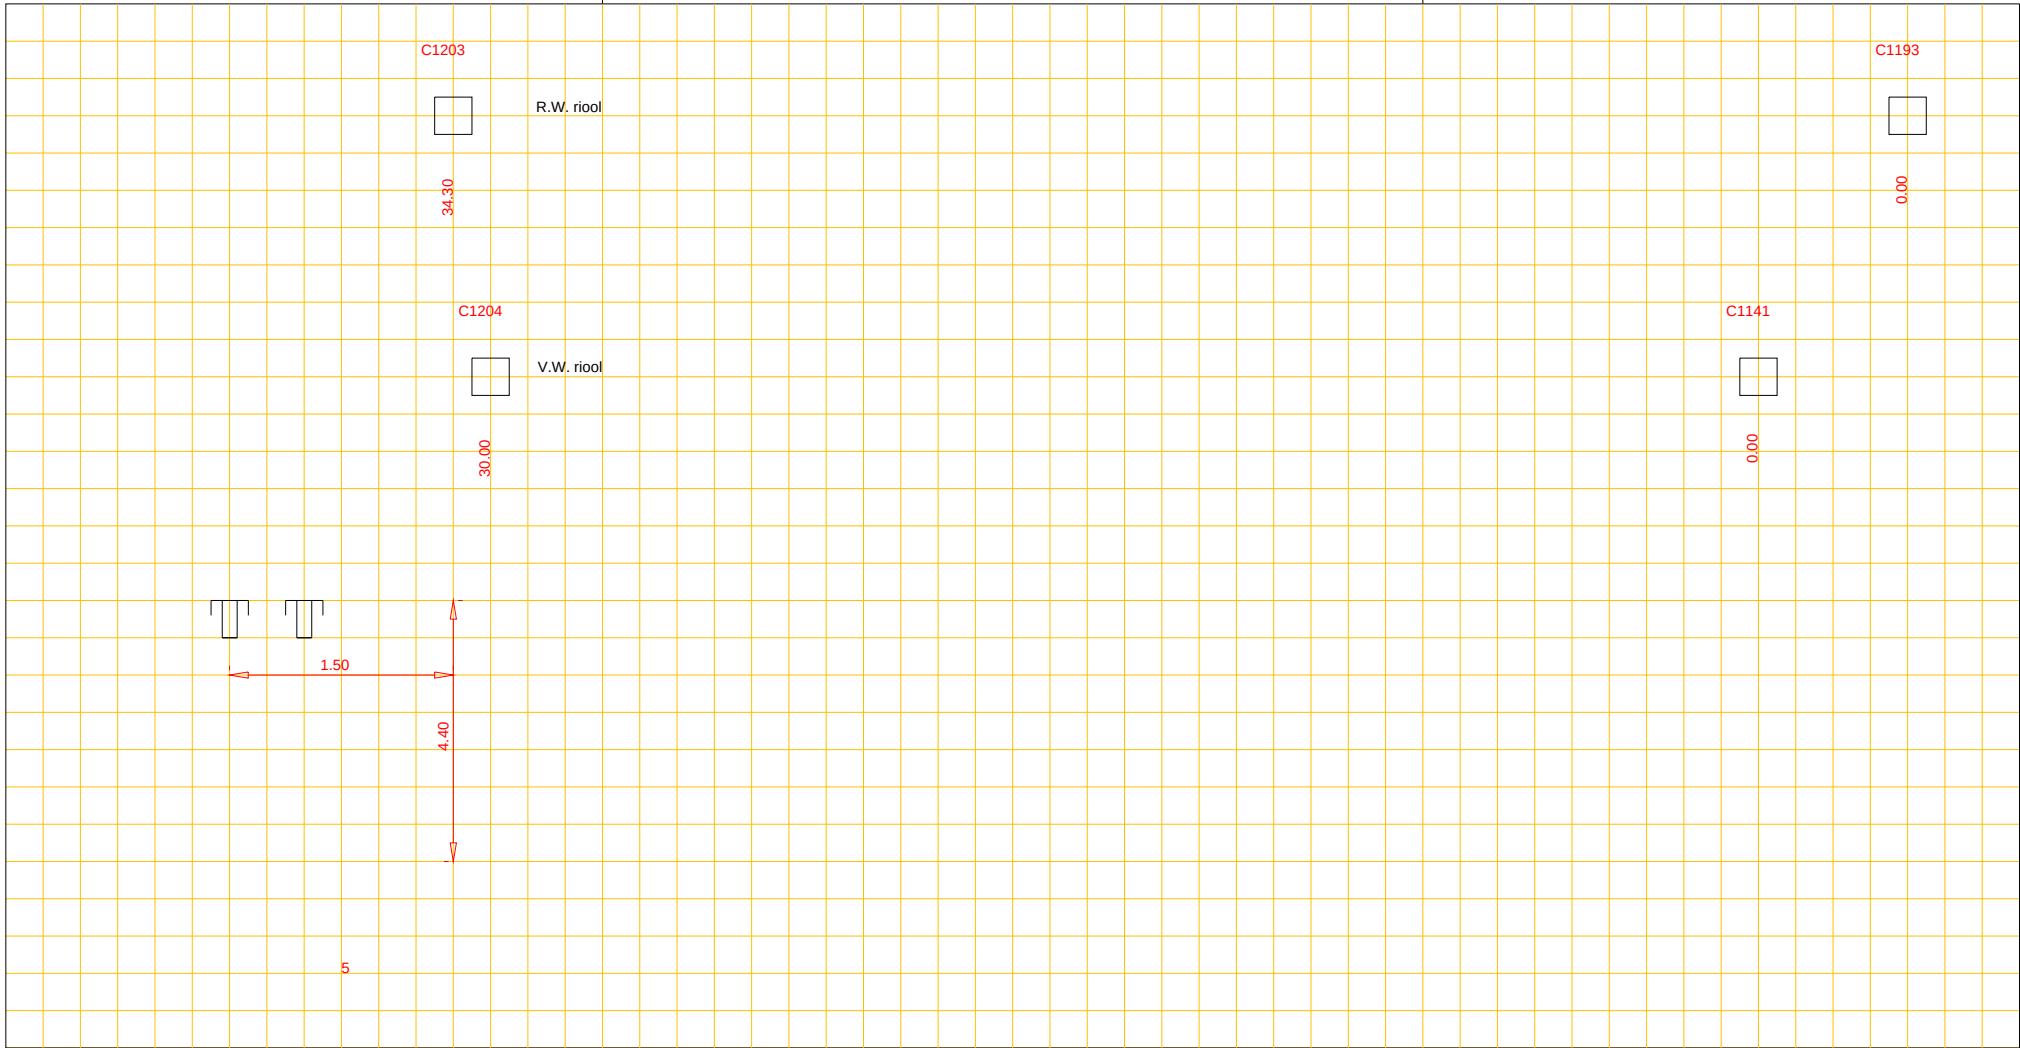

Putnummer	C1204
Bovenkant putdeksel	t.o.v. N.A.P. m+
Binnen onderkant buis	t.o.v. N.A.P. m+

pvc riol, Ø 250 cm

Putnummer	C1141
Bovenkant putdeksel	t.o.v. N.A.P. m+
Binnen onderkant buis	t.o.v. N.A.P. m+