




Afd. Openbare Werken

Woonkern : Gieten
Straatnaam : Bonnerdijk
Huisnr : 2
Opname datum : feb 1985

Rioolrevisie

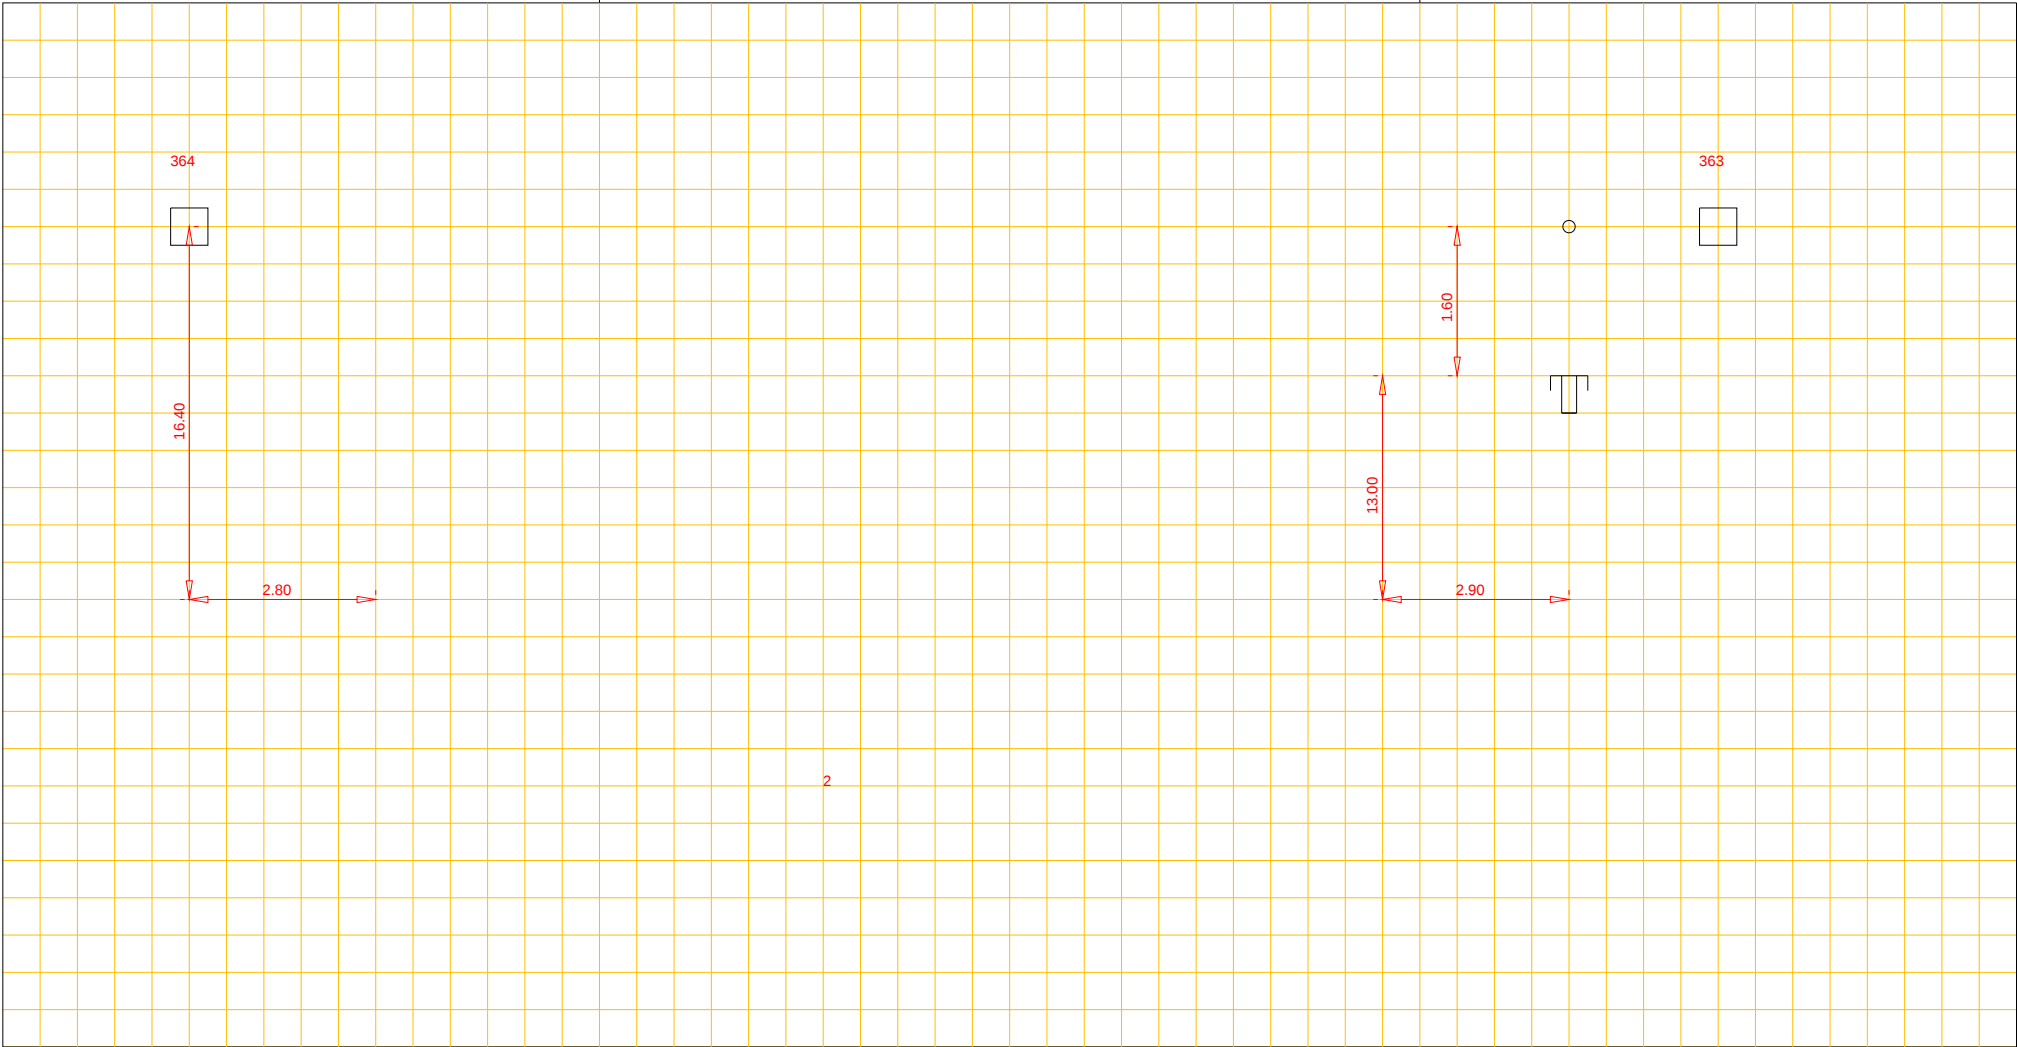

Putnummer 364
Bovenkant putdeksel t.o.v. N.A.P. m+
Binnen onderkant buis t.o.v. N.A.P. m+

pvc riool, Ø 160 cm

Putnummer 363
Bovenkant putdeksel t.o.v. N.A.P. m+
Binnen onderkant buis t.o.v. N.A.P. m+