




Afd. Openbare Werken

Woonkern : Gieten
Straatnaam : Duurschenlaan
Huisnr : 15
Opname datum :

Rioolrevisie

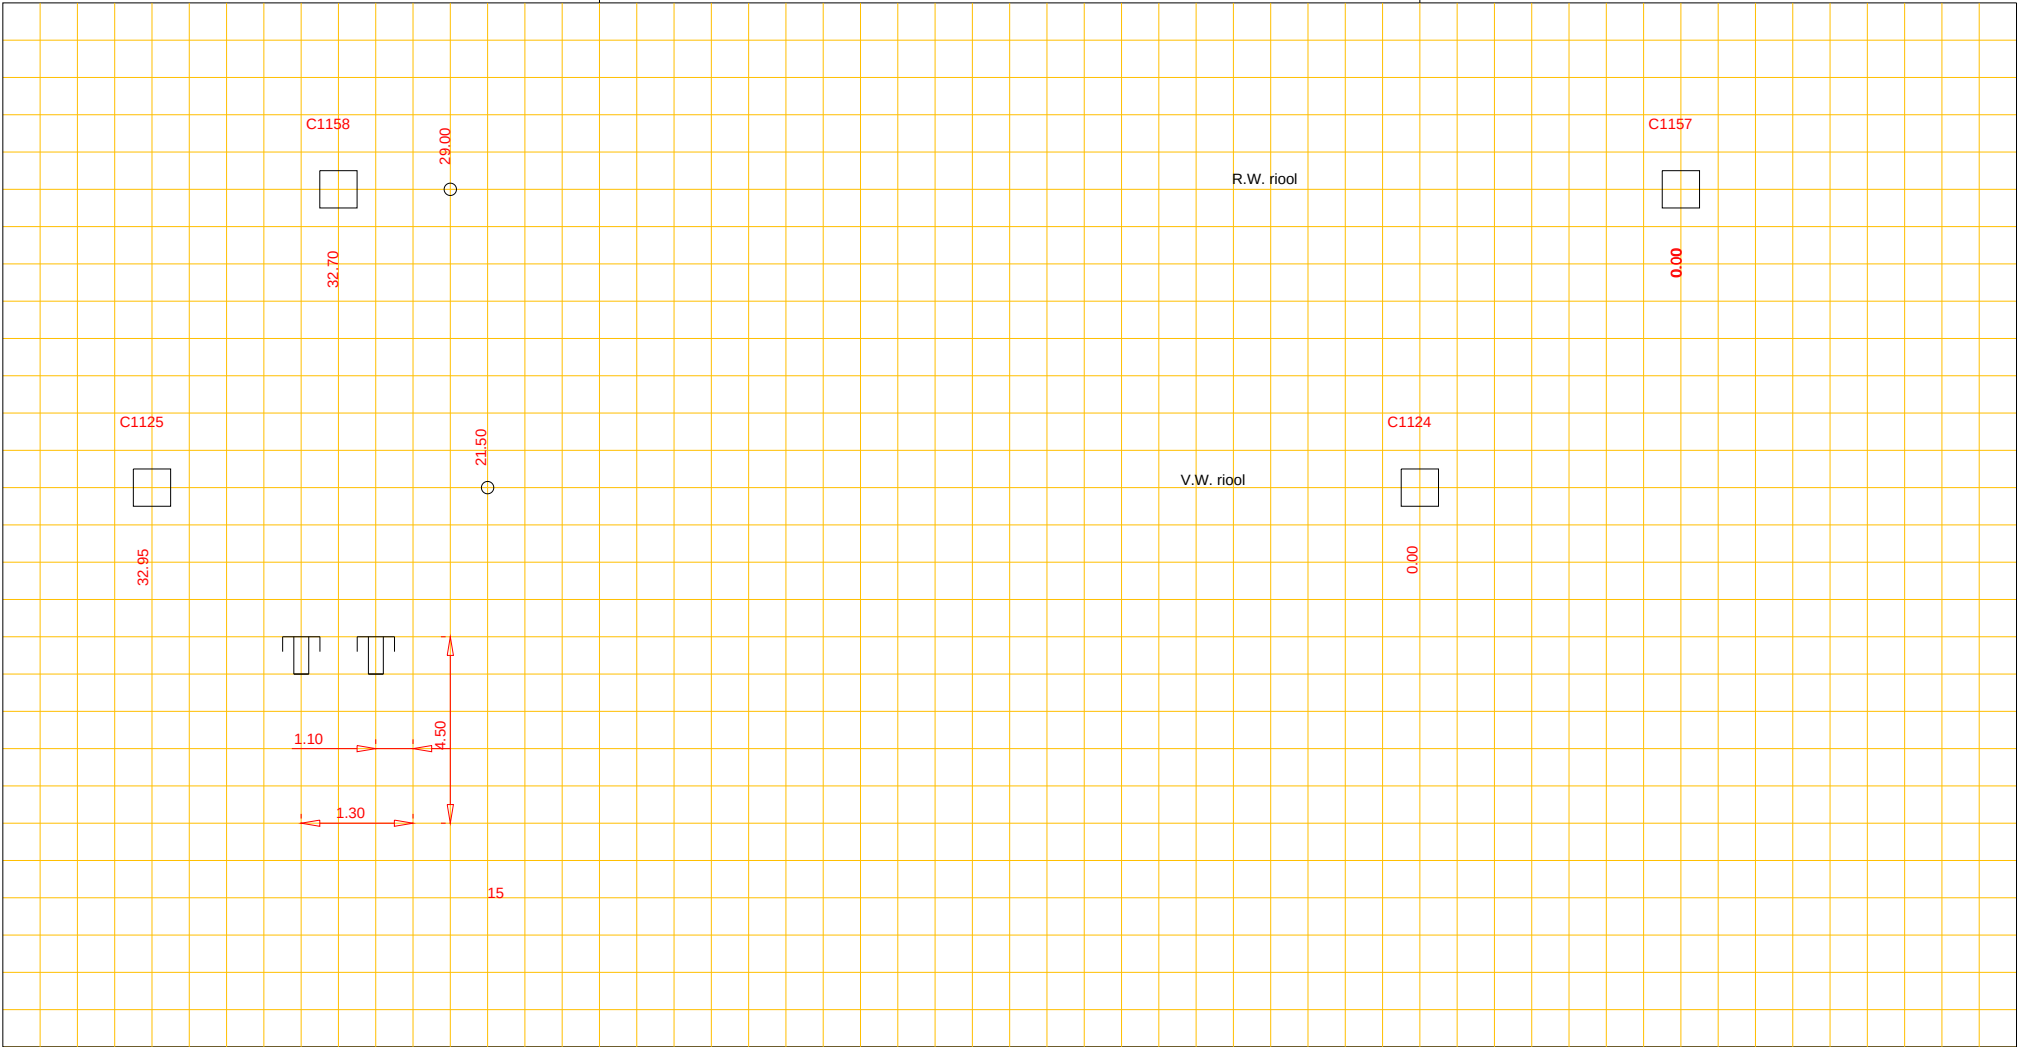

Putnummer	C1125
Bovenkant putdeksel	t.o.v. N.A.P. m+
Binnen onderkant buis	t.o.v. N.A.P. m+

pvc riol, Ø 250 cm

Putnummer	C1124
Bovenkant putdeksel	t.o.v. N.A.P. m+
Binnen onderkant buis	t.o.v. N.A.P. m+