




Afd. Openbare Werken

Woonkern : Gieten
Straatnaam : Dambeern
Huisnr : 2
Opname datum :

Rioolrevisie

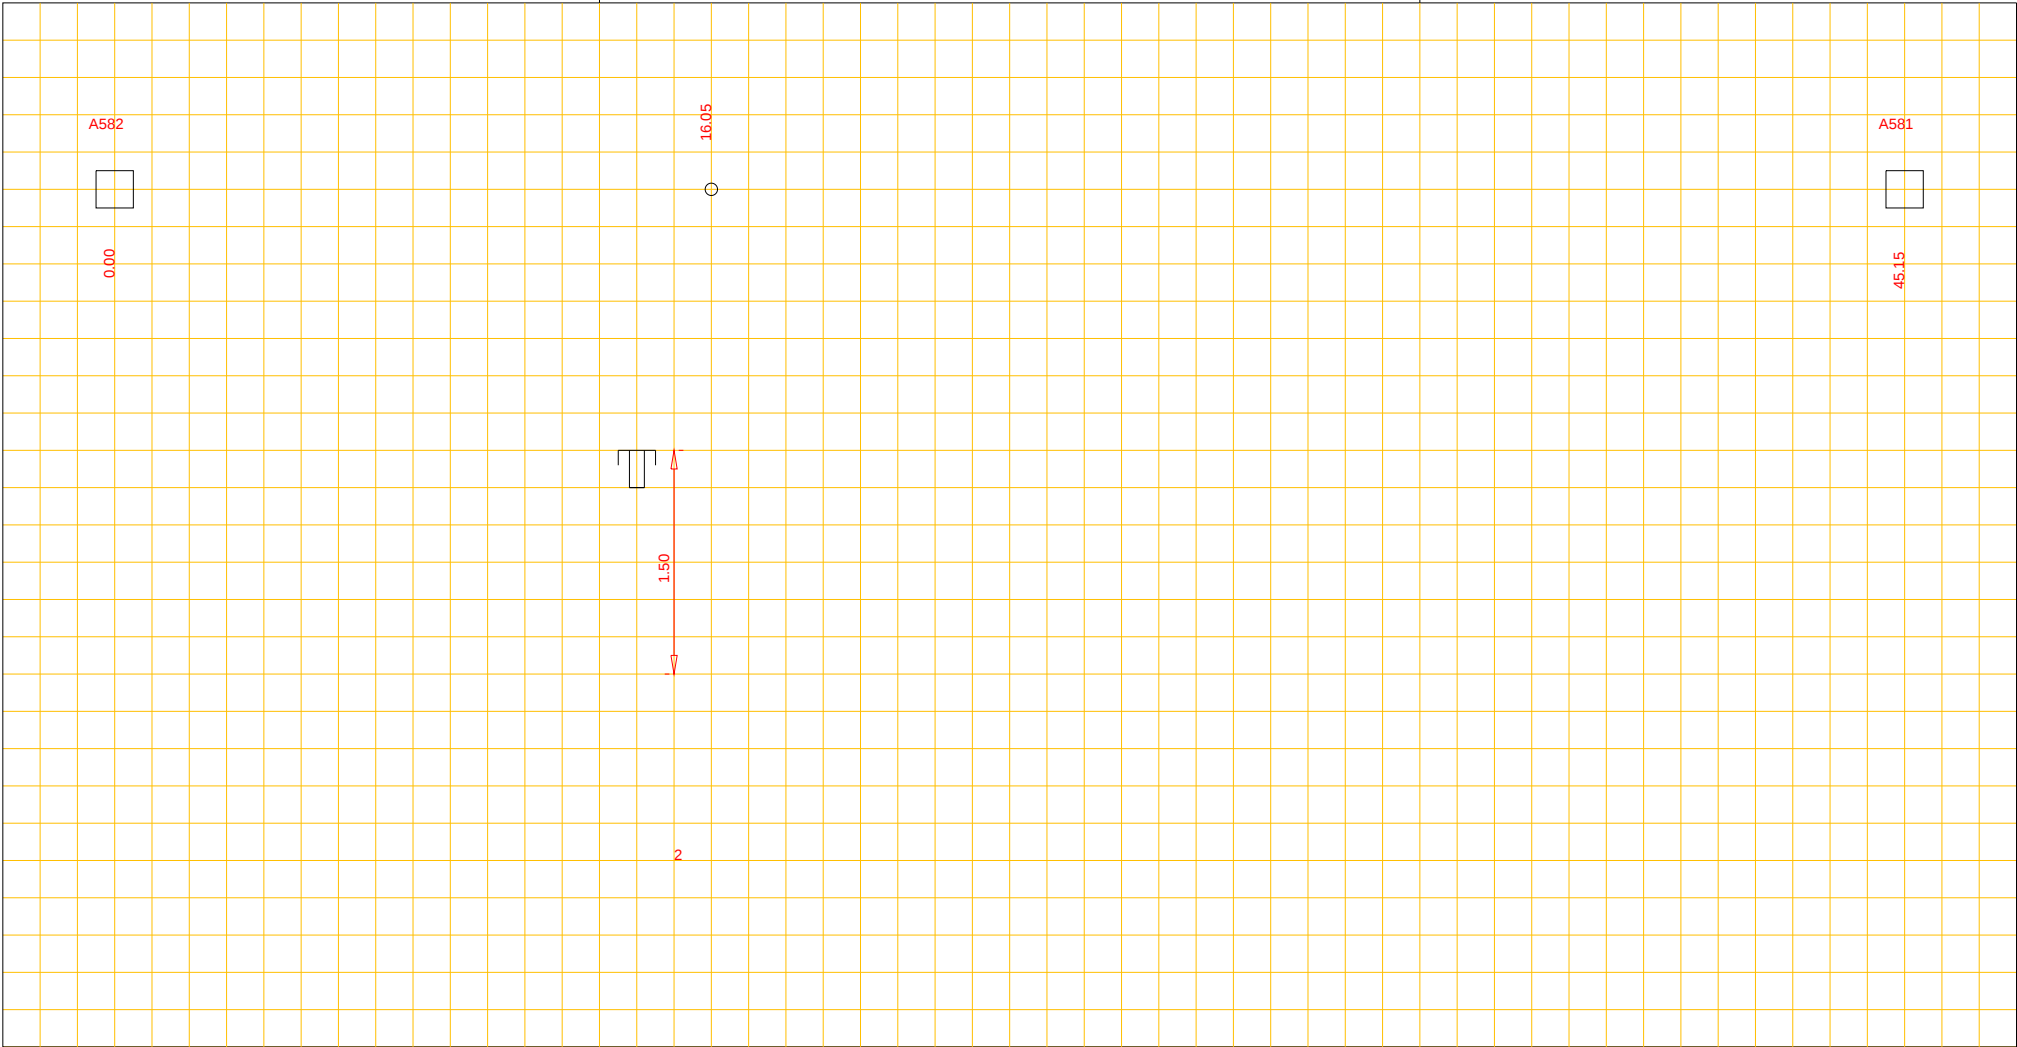

Putnummer A582
Bovenkant putdeksel t.o.v. N.A.P. m+
Binnen onderkant buis t.o.v. N.A.P. m+

beton riool, Ø 600 cm

Putnummer A581
Bovenkant putdeksel t.o.v. N.A.P. m+
Binnen onderkant buis t.o.v. N.A.P. m+