




Afd. Openbare Werken

Woonkern : ANNEN  
Straatnaam : Zuidlaarderweg  
Huisnr : 114  
Opname datum : 3 augustus 1961

Rioolrevisie

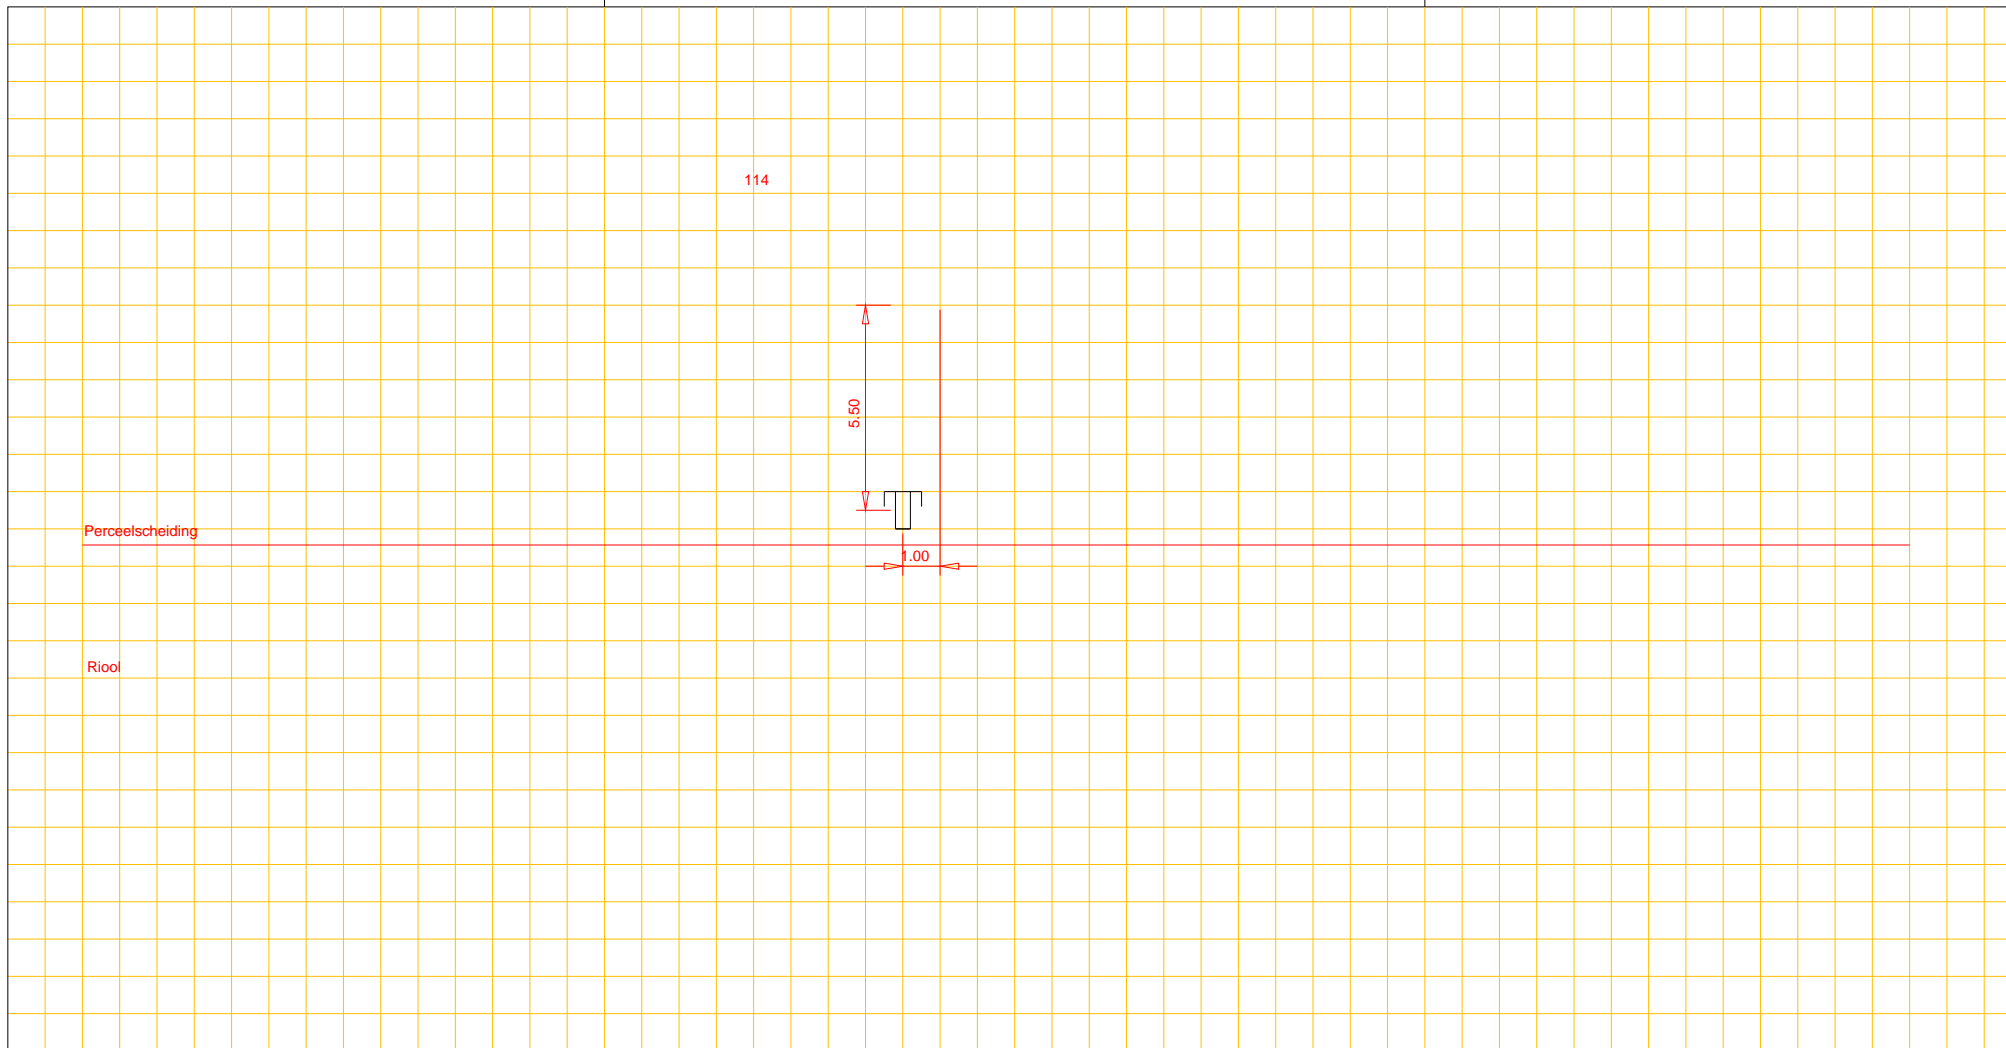

Putnummer		
Bovenkant putdeksel	t.o.v. N.A.P.	m+
Binnen onderkant buis	t.o.v. N.A.P.	m+

riool, Ø cm

Putnummer		
Bovenkant putdeksel	t.o.v. N.A.P.	m+
Binnen onderkant buis	t.o.v. N.A.P.	m+