




Afd. Openbare Werken

Woonkern : Gieterveen
Straatnaam : Torenveen
Huisnr : 8
Opname datum : 1976

Rioolrevisie

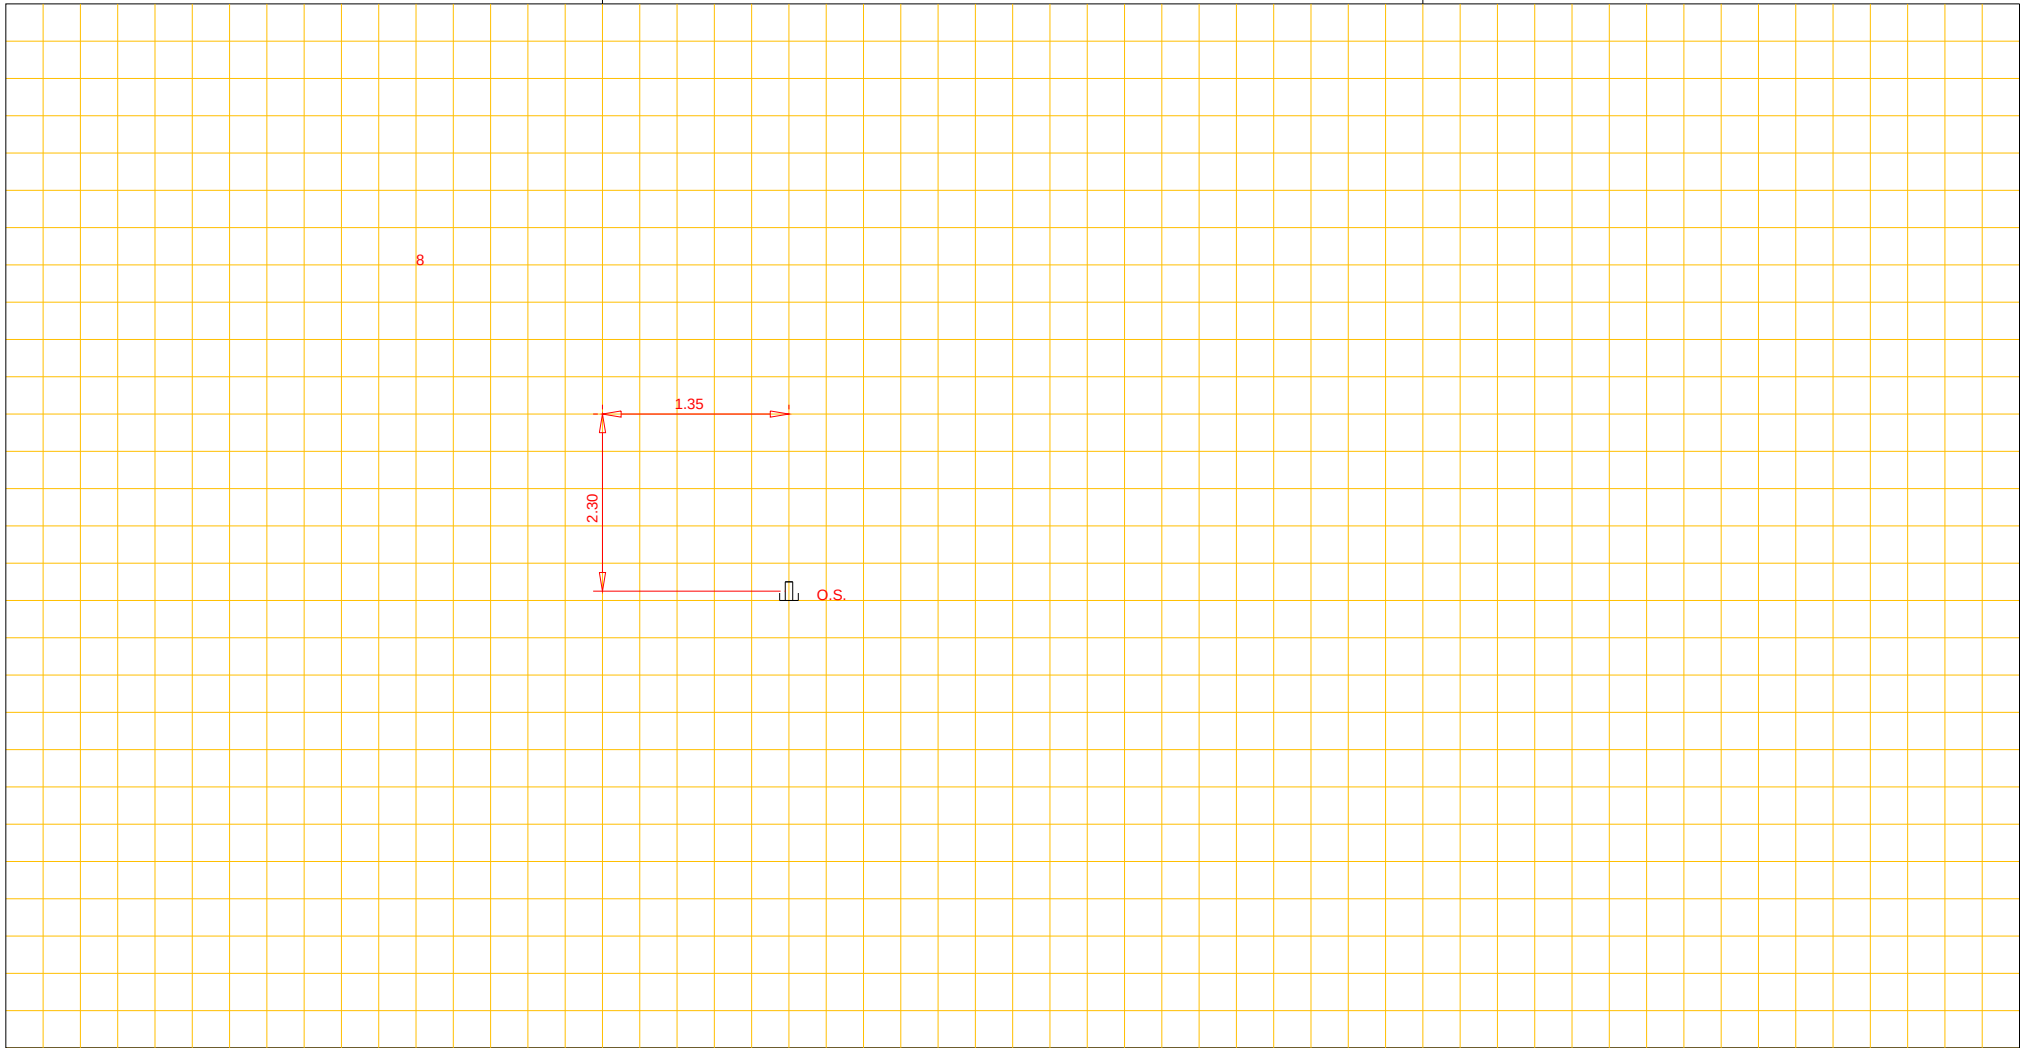

Putnummer
Bovenkant putdeksel t.o.v. N.A.P. m+
Binnen onderkant buis t.o.v. N.A.P. m+

Pvc riool, Ø 20 cm

Putnummer
Bovenkant putdeksel t.o.v. N.A.P. m+
Binnen onderkant buis t.o.v. N.A.P. m+