




Afd. Openbare Werken

Woonkern : Gieterveen
Straatnaam : Boerendijk
Huisnr : 12
Opname datum : 1986

Rioolrevisie

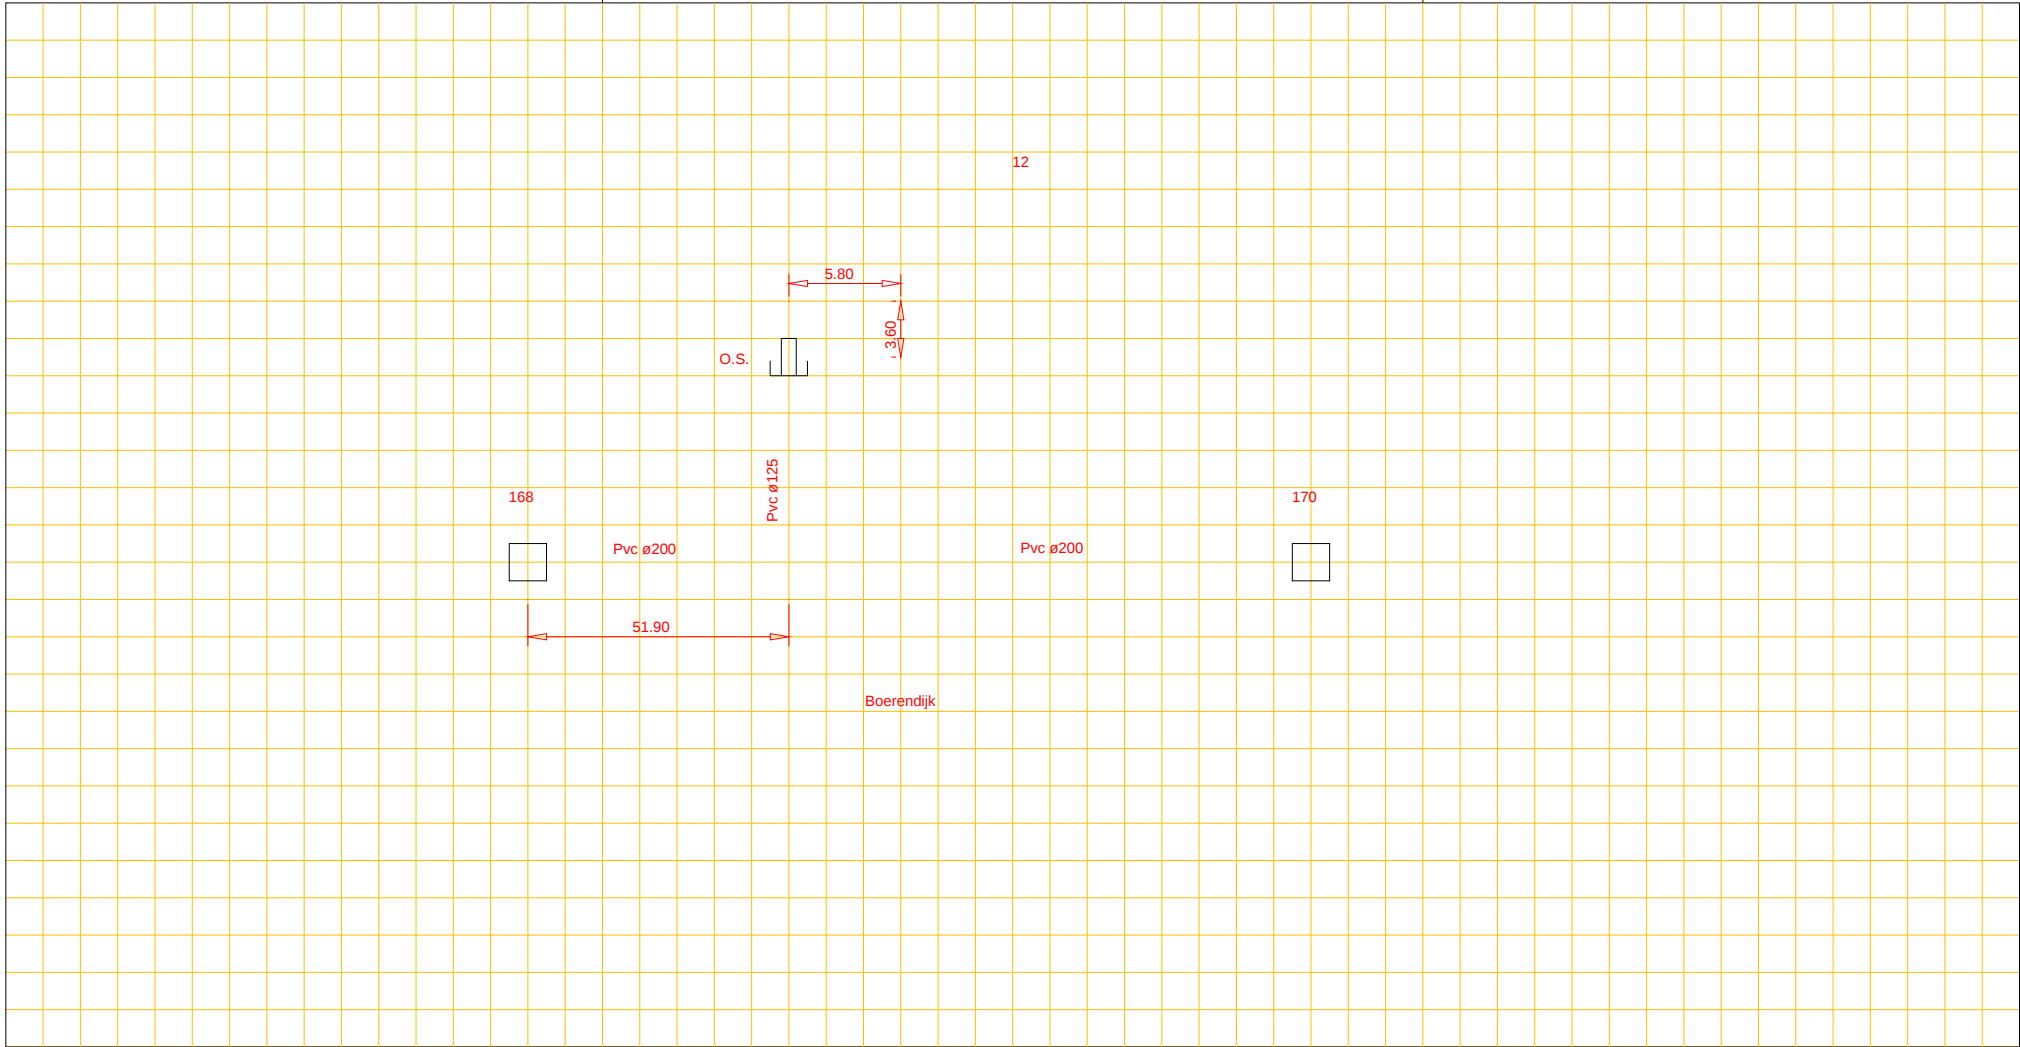

Putnummer	168
Bovenkant putdeksel	t.o.v. N.A.P. 3.704+ m+
Binnen onderkant buis	t.o.v. N.A.P. 2.044+ m+

Pvc riool, Ø 20 cm

Putnummer	170
Bovenkant putdeksel	t.o.v. N.A.P. 3.694+ m+
Binnen onderkant buis	t.o.v. N.A.P. 2.144+ m+