




Afd. Openbare Werken

Woonkern : Gieten
Straatnaam : Bloemakkers
Huisnr : 35
Opname datum : 1997

Rioolrevisie

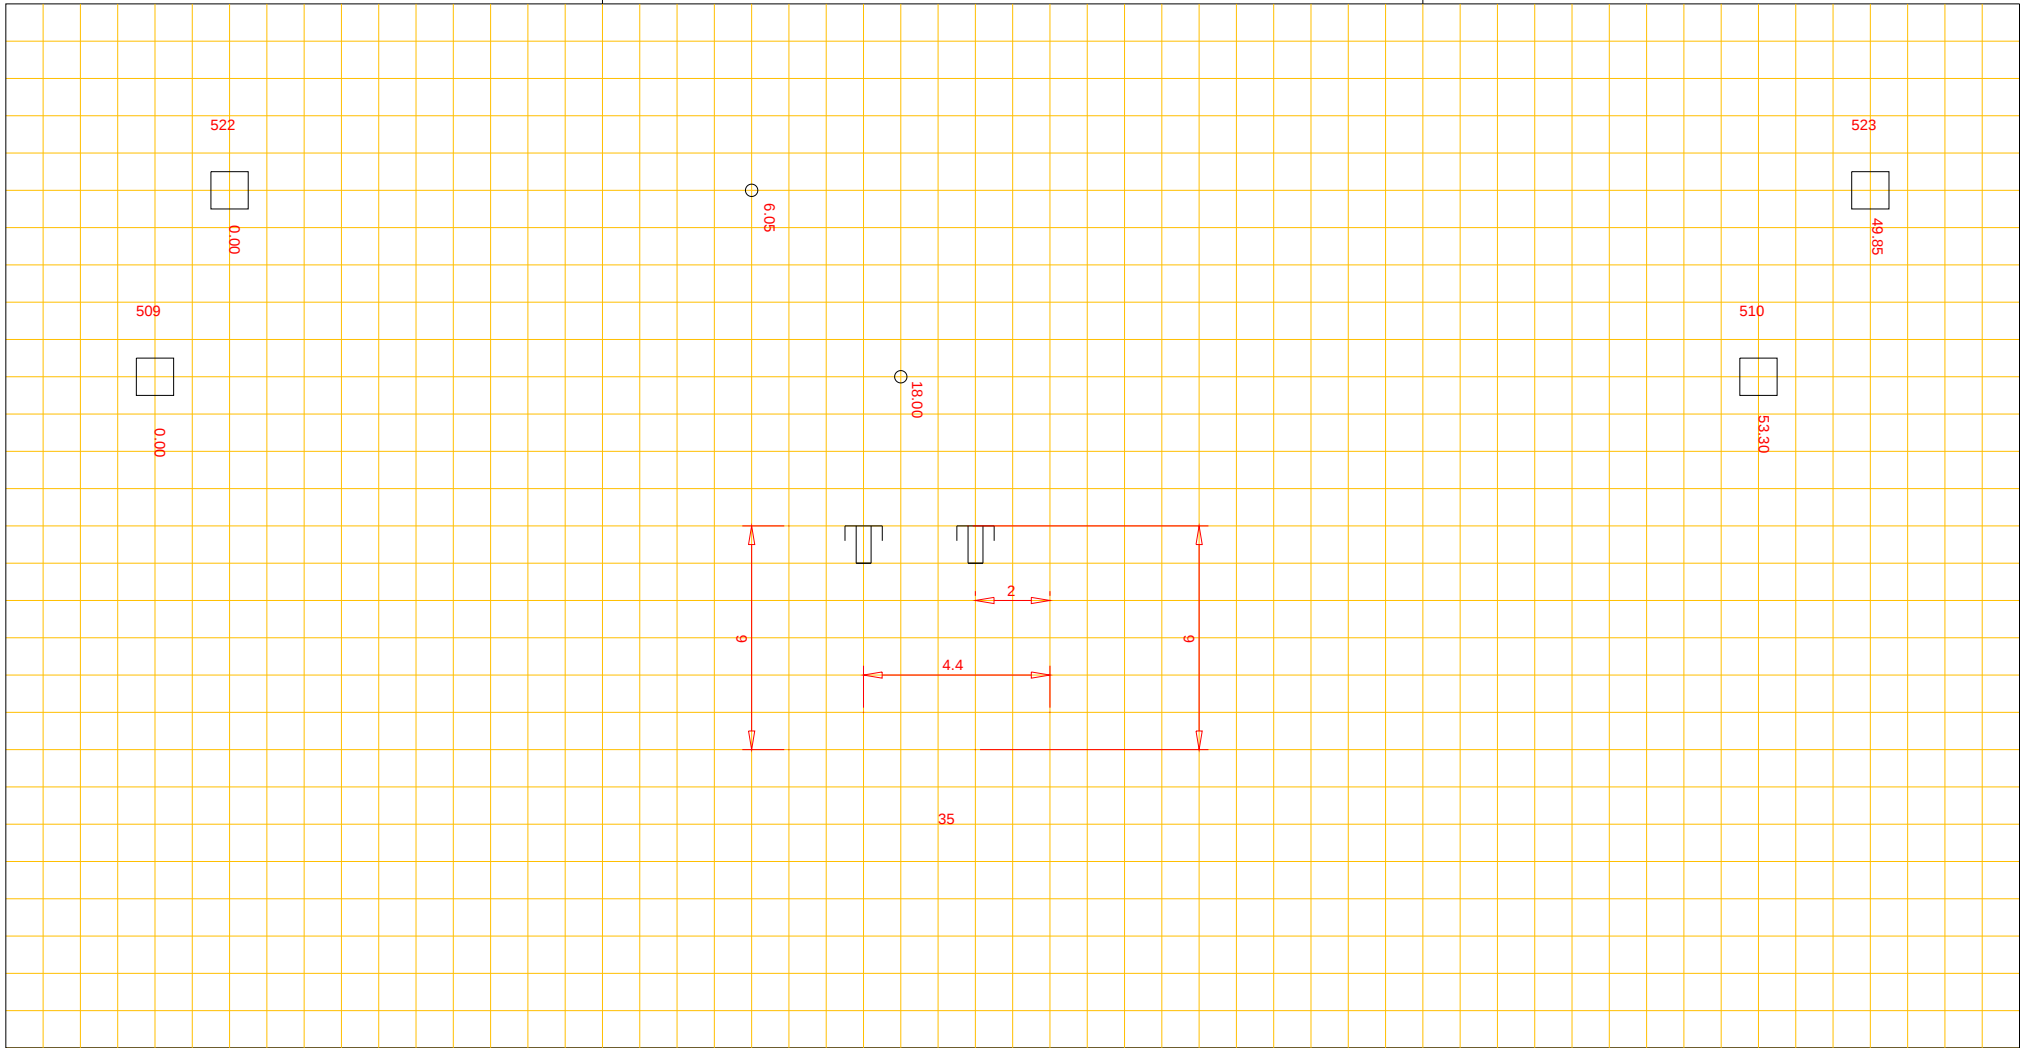

Putnummer 509
Bovenkant putdeksel t.o.v. N.A.P. m+
Binnen onderkant buis t.o.v. N.A.P. m+

PVC riool, Ø 250 cm

Putnummer 510
Bovenkant putdeksel t.o.v. N.A.P. m+
Binnen onderkant buis t.o.v. N.A.P. m+