




Afd. Openbare Werken

Woonkern : EEXT
Straatnaam : Eexterkoele
Huisnr : 26
Opname datum :

Rioolrevisie

26

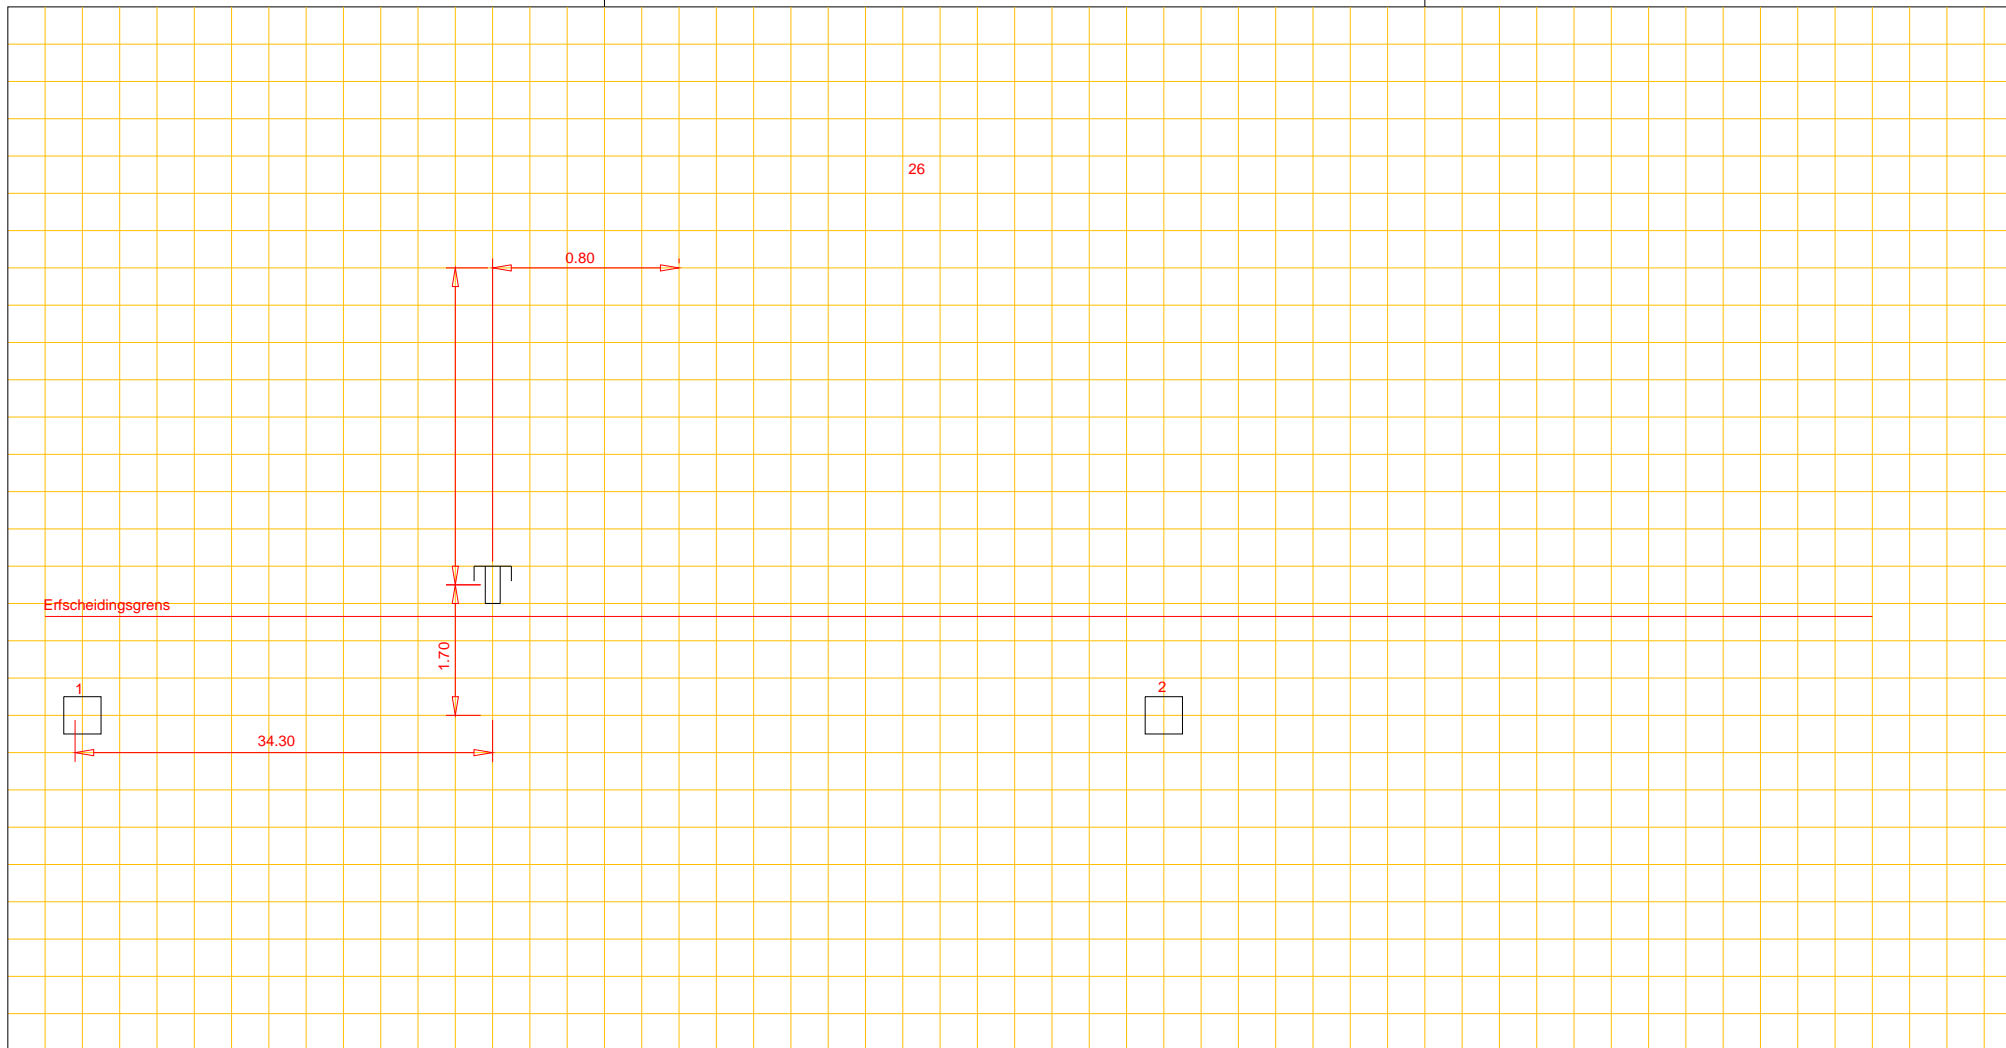

Putnummer		
Bovenkant putdeksel	t.o.v. N.A.P.	m+
Binnen onderkant buis	t.o.v. N.A.P.	m+

riool, Ø cm

Putnummer		
Bovenkant putdeksel	t.o.v. N.A.P.	m+
Binnen onderkant buis	t.o.v. N.A.P.	m+