




Afd. Openbare Werken

Woonkern : Rolde
Straatnaam : Riegheide
Huisnr : 3
Opname datum : 01-01-1971

Rioolrevisie

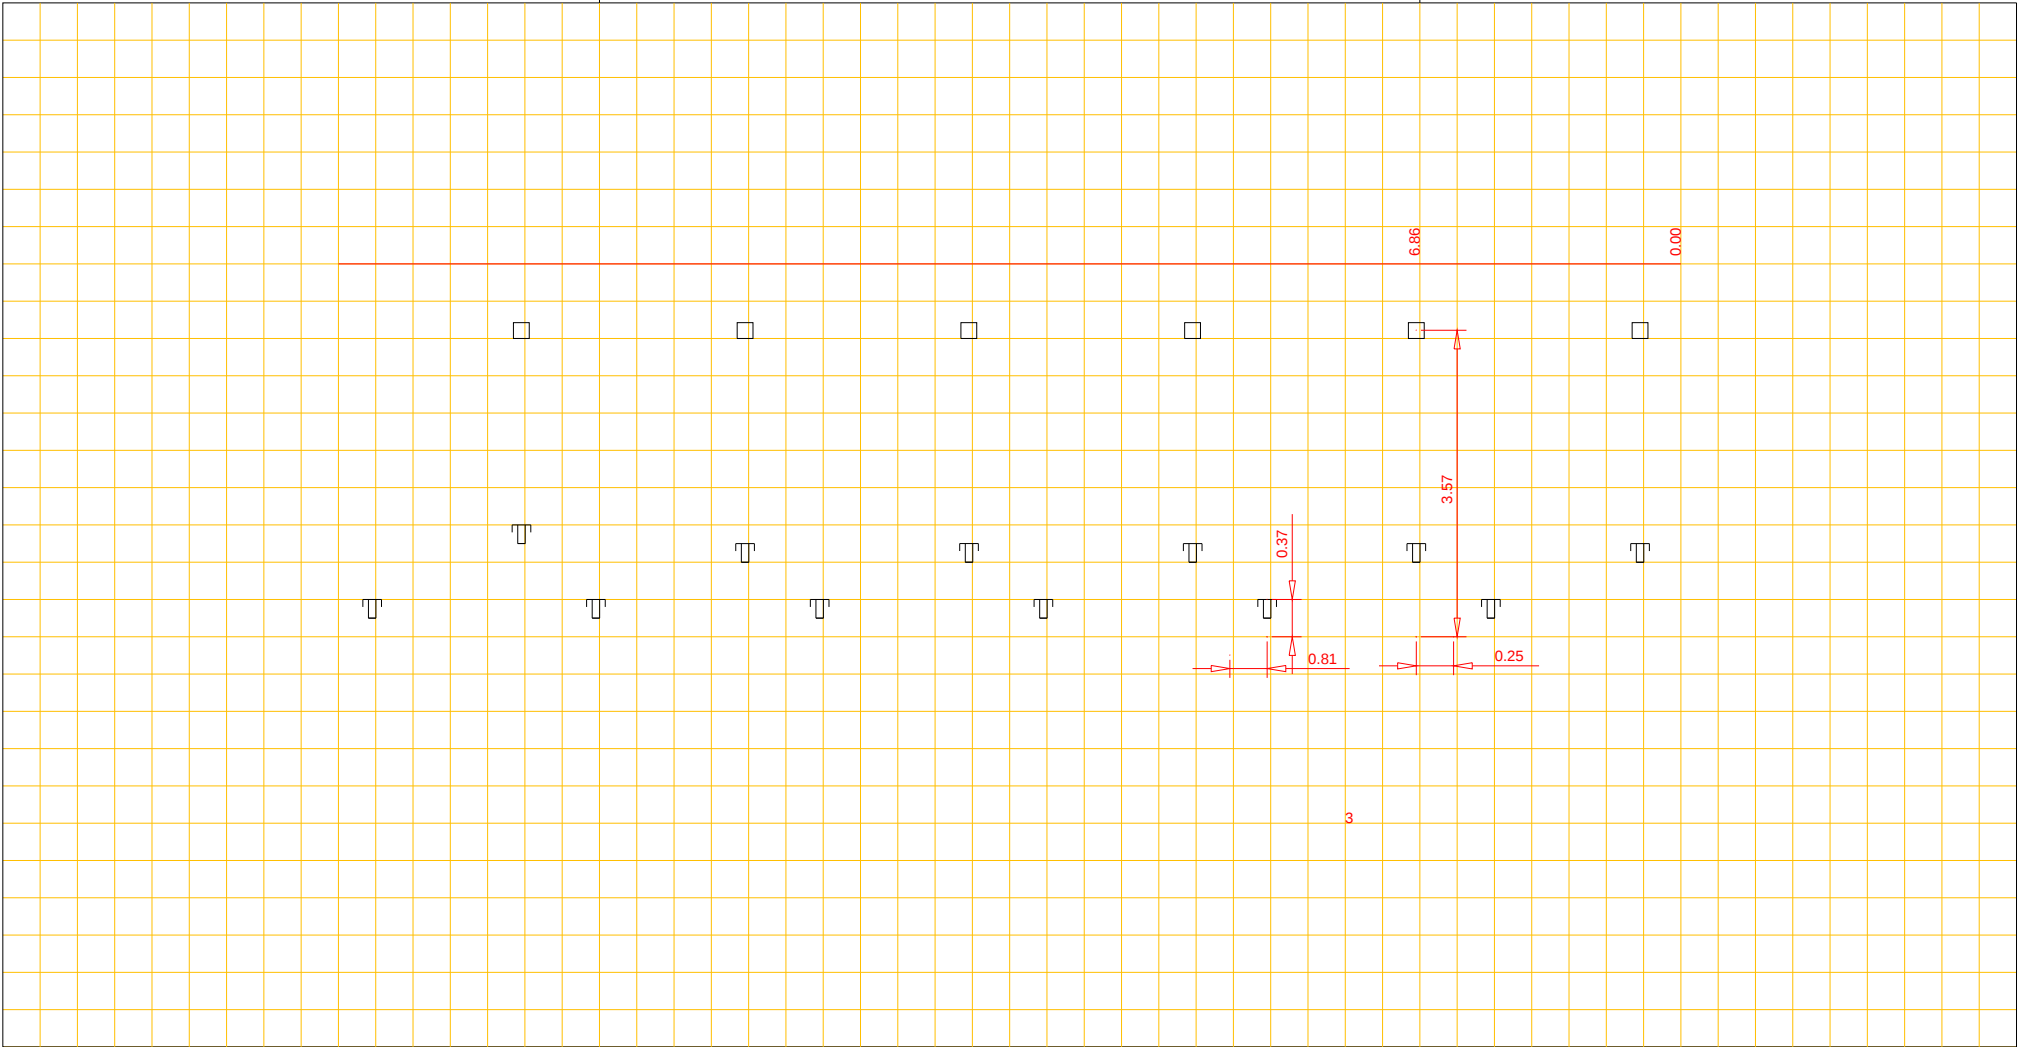

Putnummer			riool, Ø	cm	Put n ummer		
Bovenkant putdeksel	t.o.v. N.A.P.	m+			Bovenkant putdeksel	t.o.v. N.A.P.	m+
Binnen onderkant buis	t.o.v. N.A.P.	m+			Binnen onderkant buis	t.o.v. N.A.P.	m+