




Afd. Openbare Werken

Woonkern : Gieten
Straatnaam : Gasselterweg
Huisnr : 16
Opname datum :

Rioolrevisie

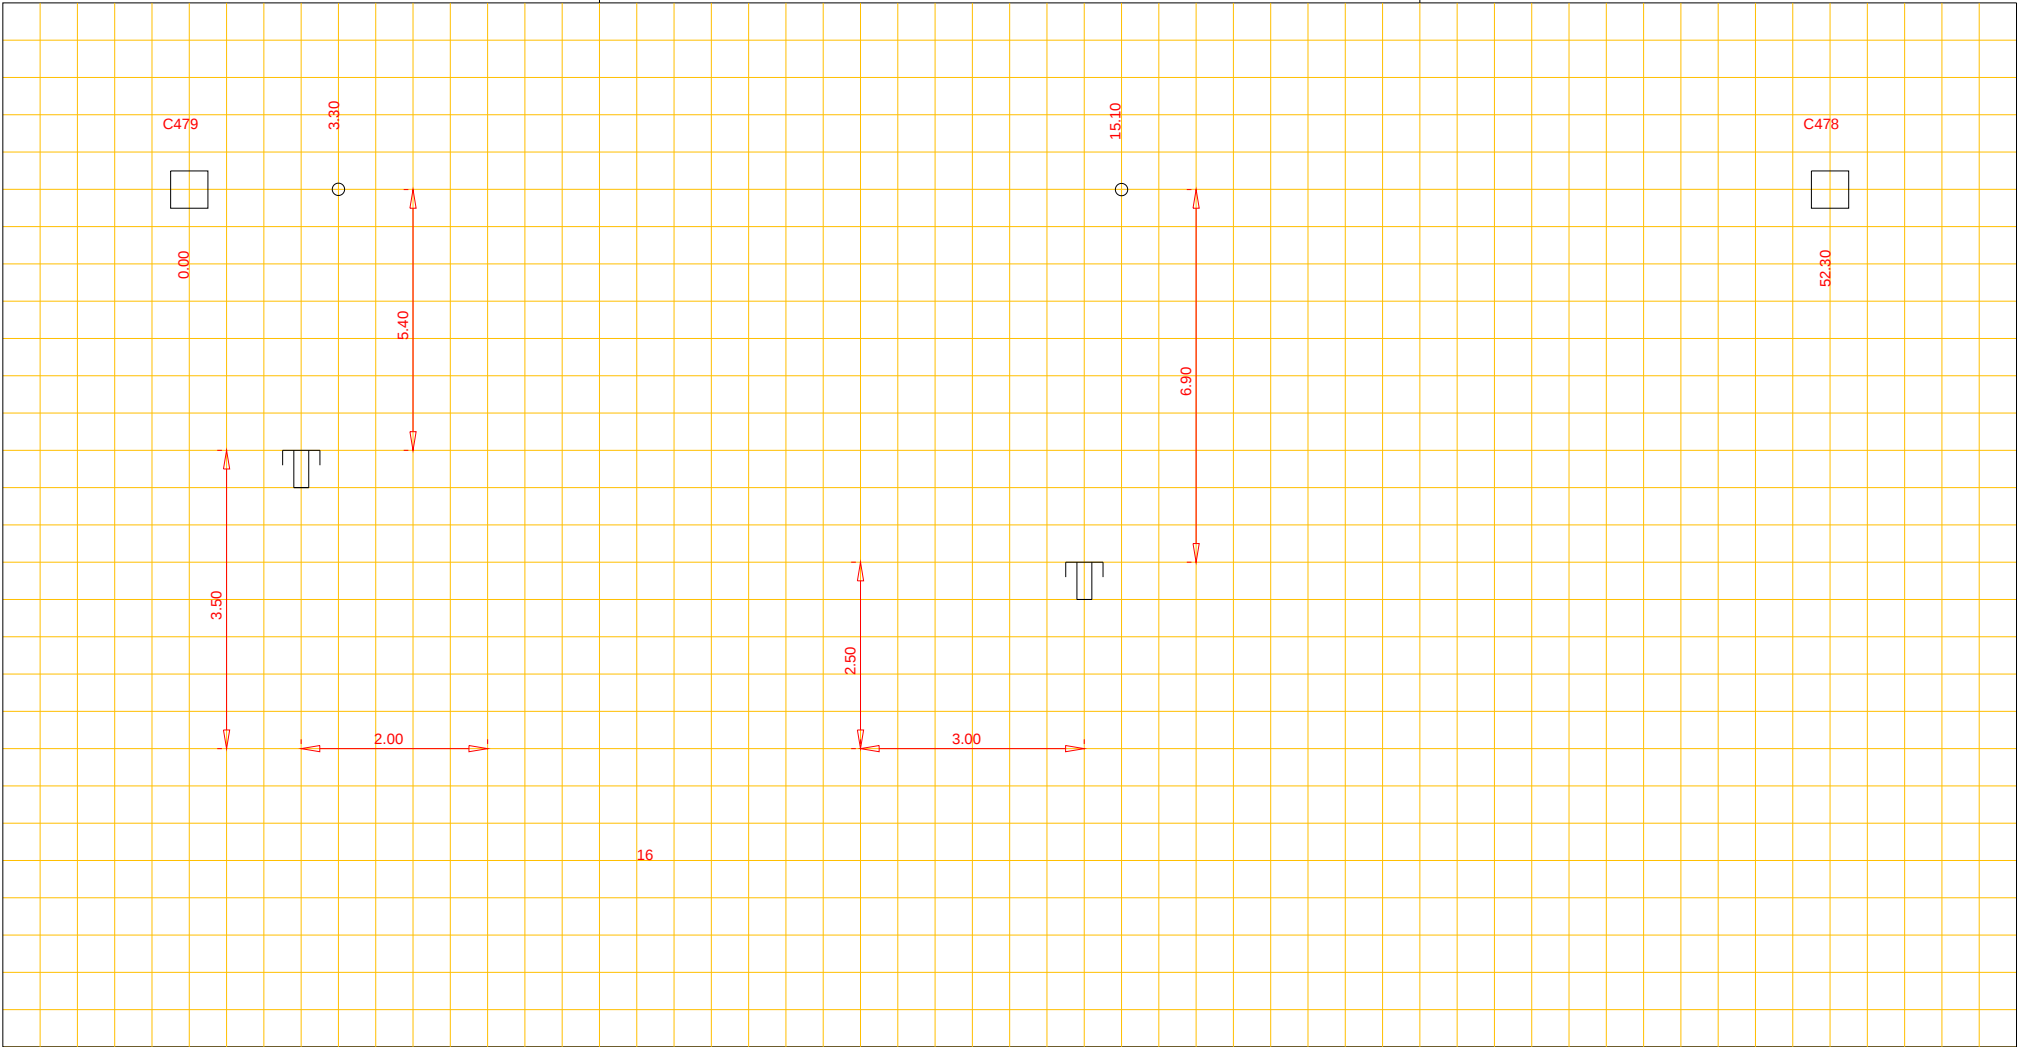

Putnummer C479
Bovenkant putdeksel t.o.v. N.A.P. m+
Binnen onderkant buis t.o.v. N.A.P. m+

beton riool, Ø 400 cm

Putnummer C478
Bovenkant putdeksel t.o.v. N.A.P. m+
Binnen onderkant buis t.o.v. N.A.P. m+