




Afd. Openbare Werken

Woonkern : Rolde
Straatnaam : Waardeel
Huisnr : 3
Opname datum : 05-09-1988

Rioolrevisie

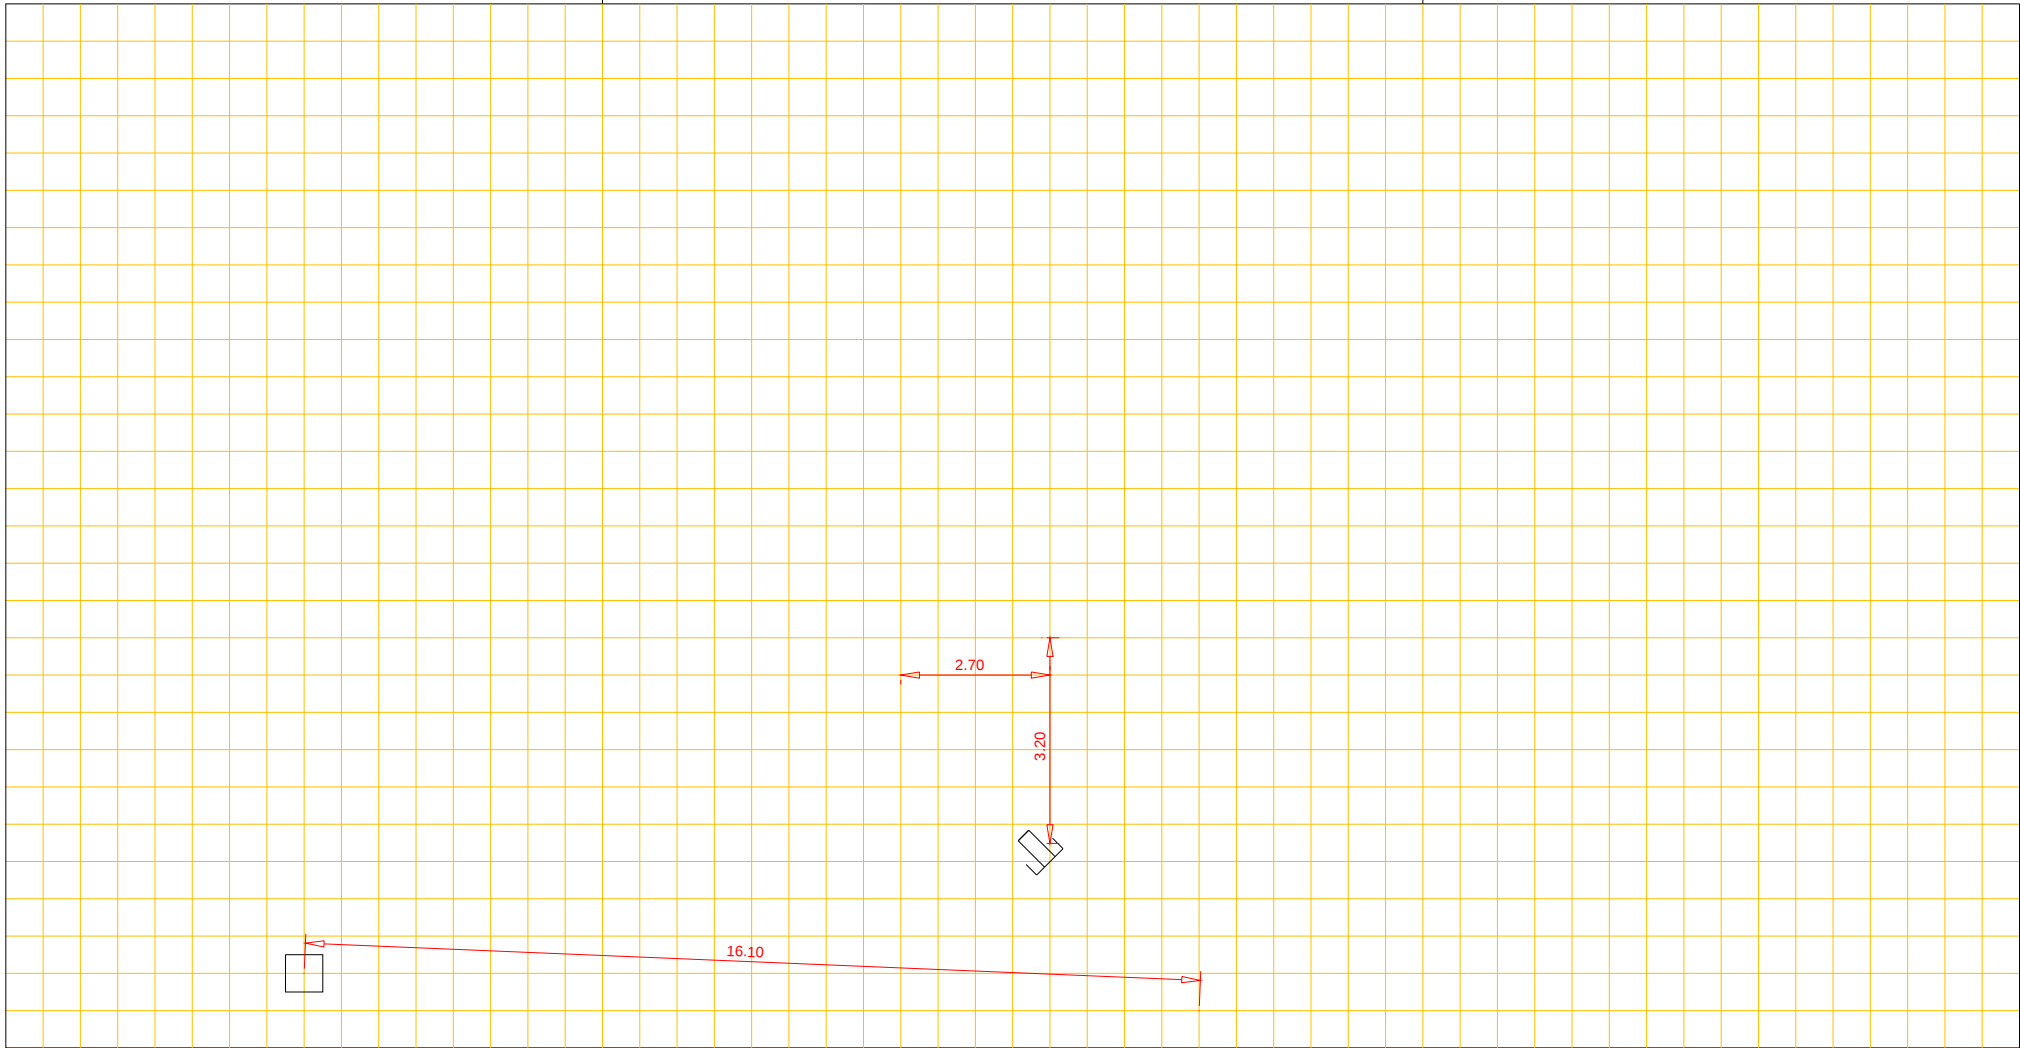

Putnummer
Bovenkant putdeksel t.o.v. N.A.P. m+
Binnen onderkant buis t.o.v. N.A.P. m+

riool, Ø cm

Putnummer
Bovenkant putdeksel t.o.v. N.A.P. m+
Binnen onderkant buis t.o.v. N.A.P. m+