


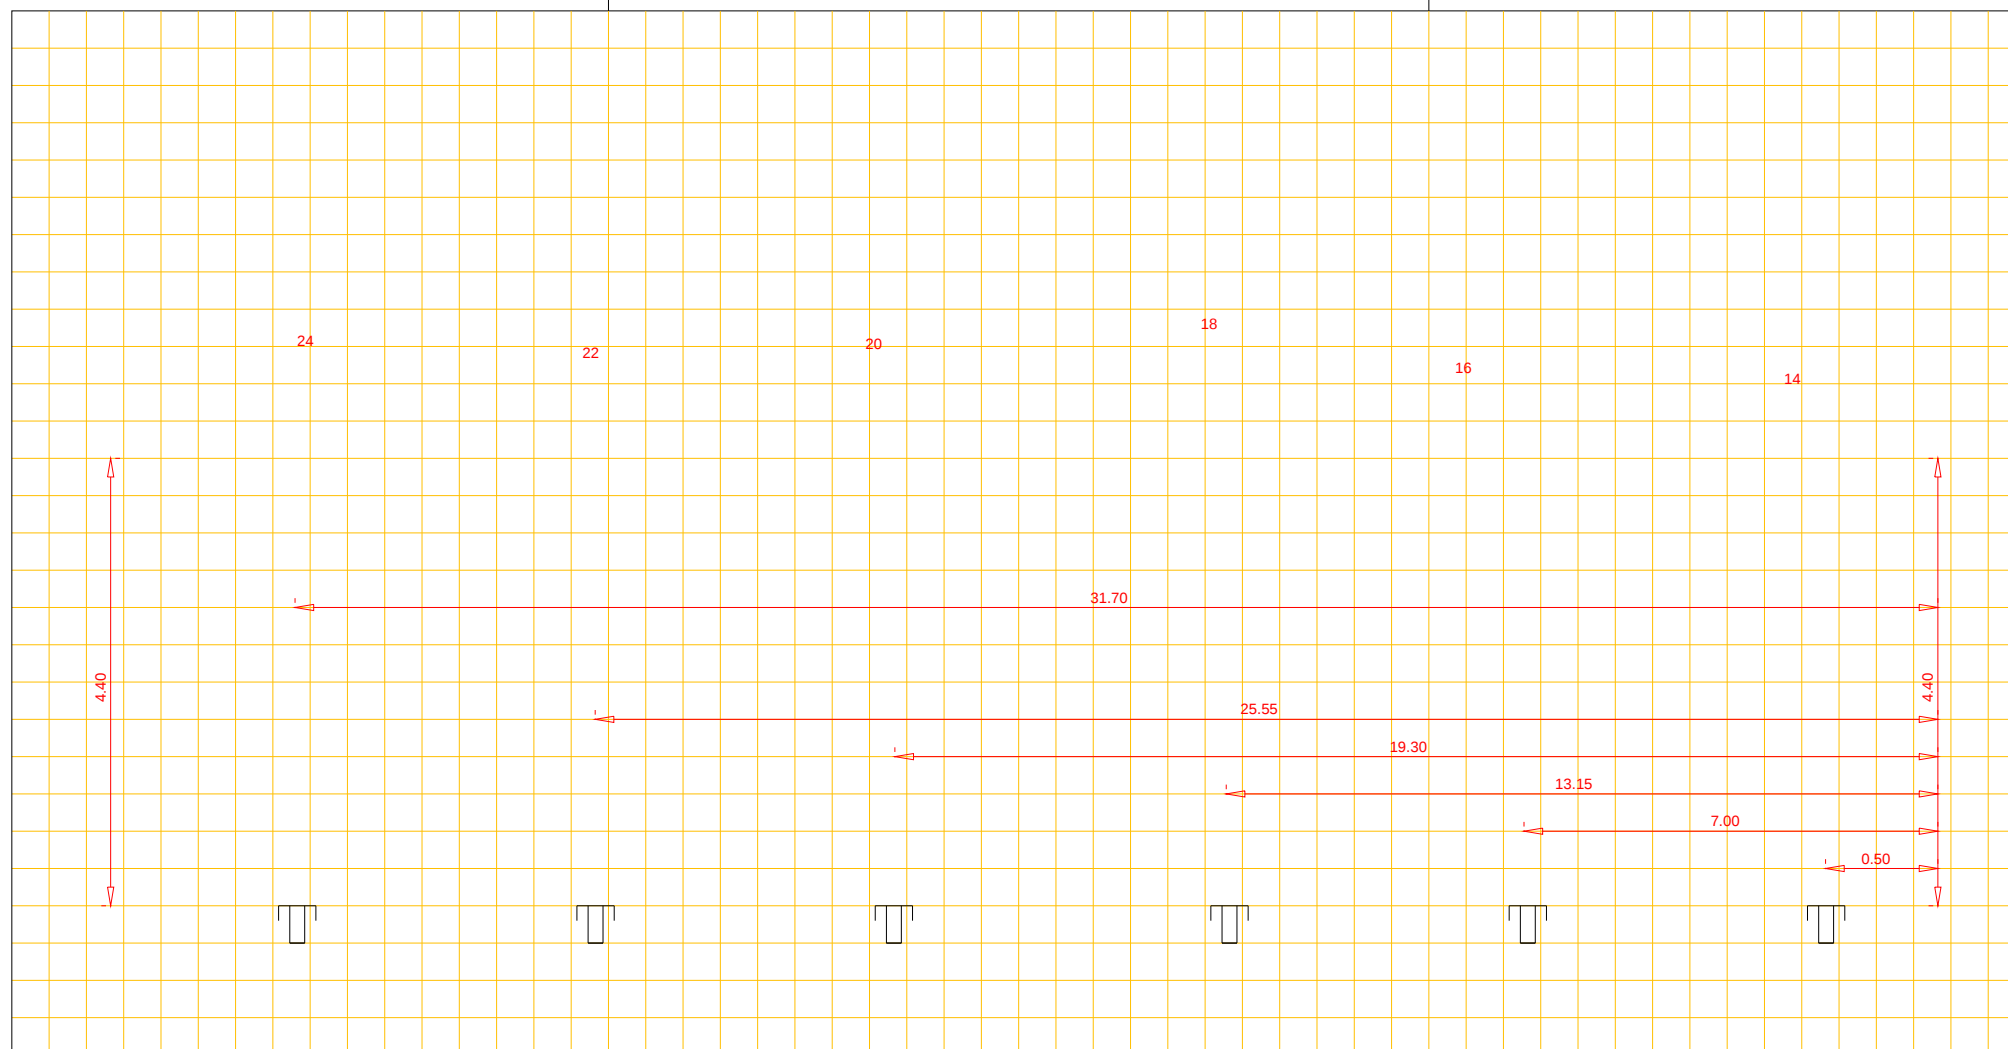

Woonkern : EEXT
Straatnaam : Kromveen
Huisnr : 18
Opname datum :

Rioolrevisie



Putnummer

Bovenkant putdeksel
Binnen onderkant buis

t.o.v. N.A.P.
t.o.v. N.A.P.

m+

m+

riool, Ø cm

Put number

Bovenkant putdeksel
Binnen onderkant buis

t.o.v. N.A.P.

m+

m+