




Afd. Openbare Werken

Woonkern : Gieten
Straatnaam : Gasselterweg
Huisnr : 60
Opname datum :

Rioolrevisie

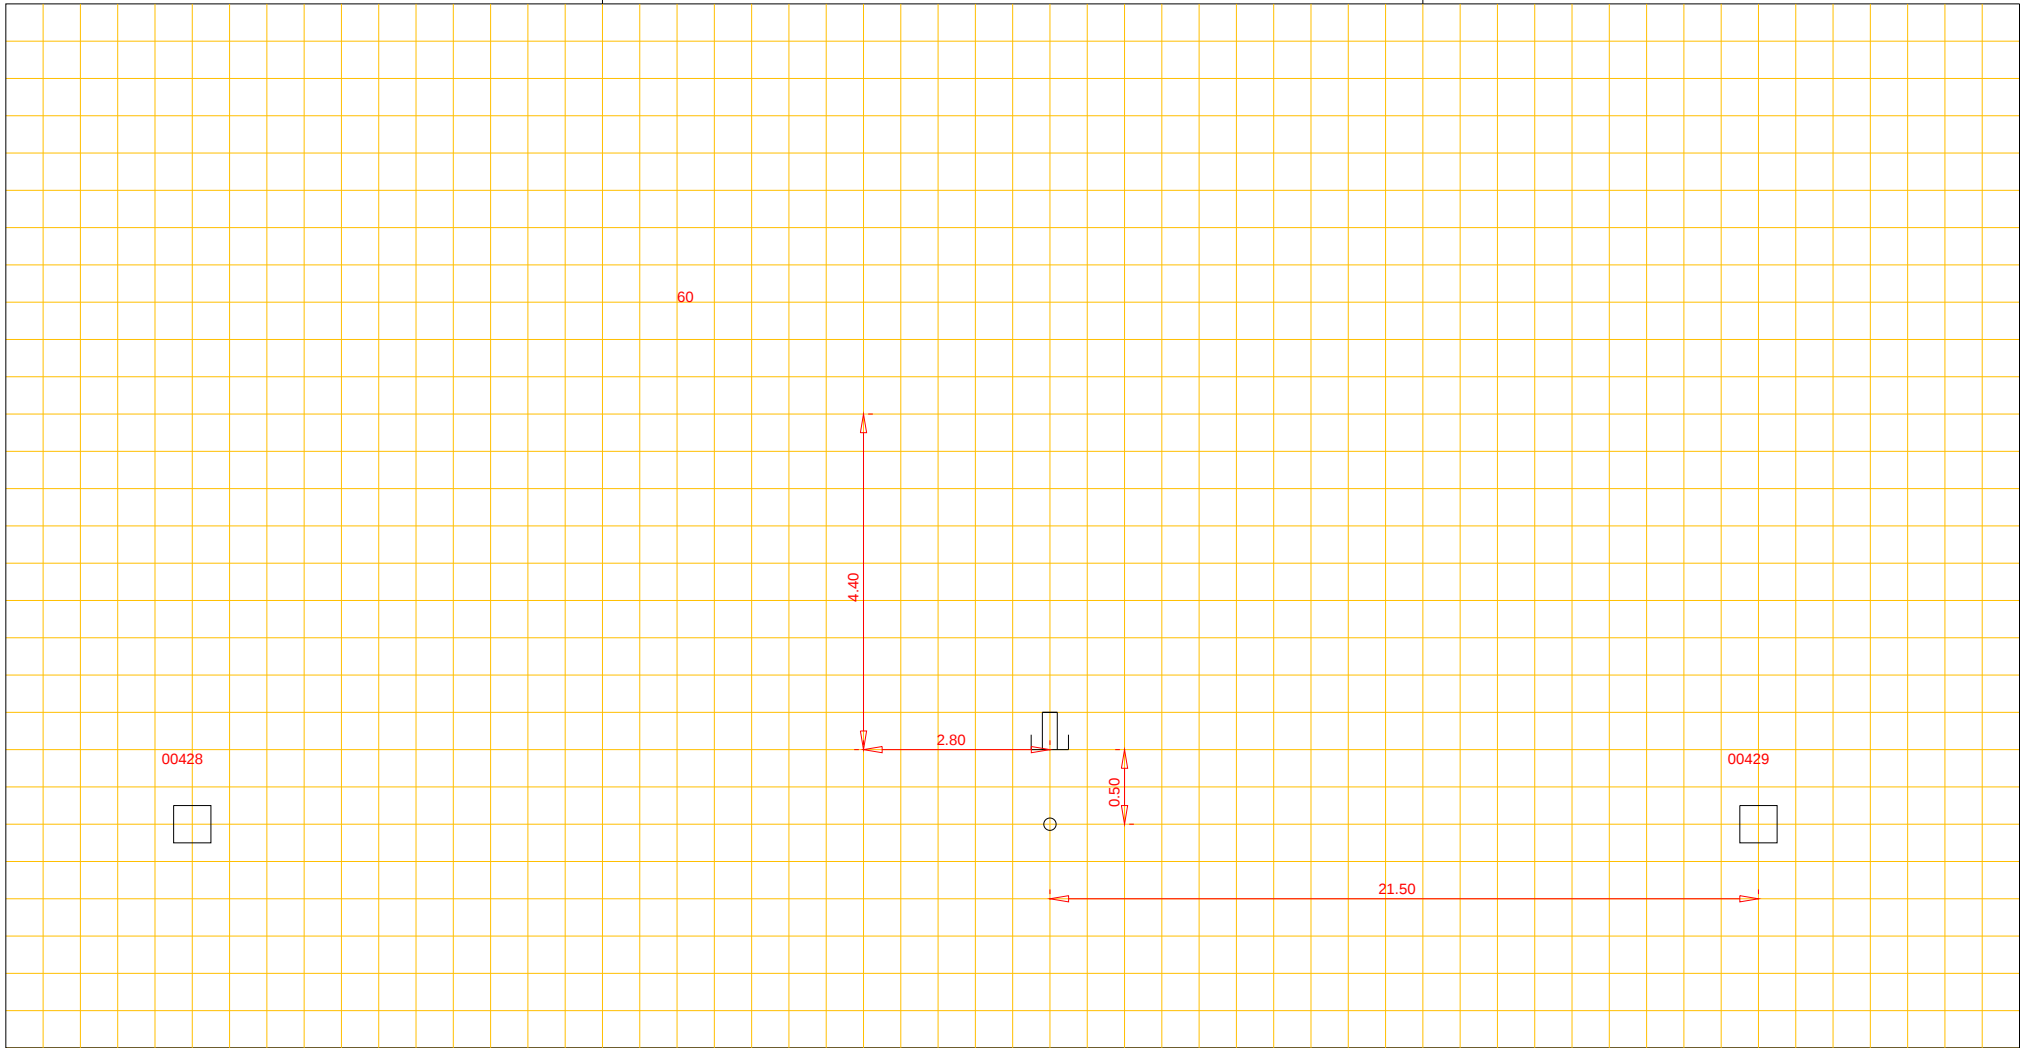

Putnummer 00428
Bovenkant putdeksel t.o.v. N.A.P. m+
Binnen onderkant buis t.o.v. N.A.P. m+

pvc riool, Ø 160 cm

Putnummer 00429
Bovenkant putdeksel t.o.v. N.A.P. m+
Binnen onderkant buis t.o.v. N.A.P. m+