




Afd. Openbare Werken

Woonkern : Rolde  
Straatnaam : Gieterstraat  
Huisnr : 18  
Opname datum : 28-03-1973

Rioolrevisie

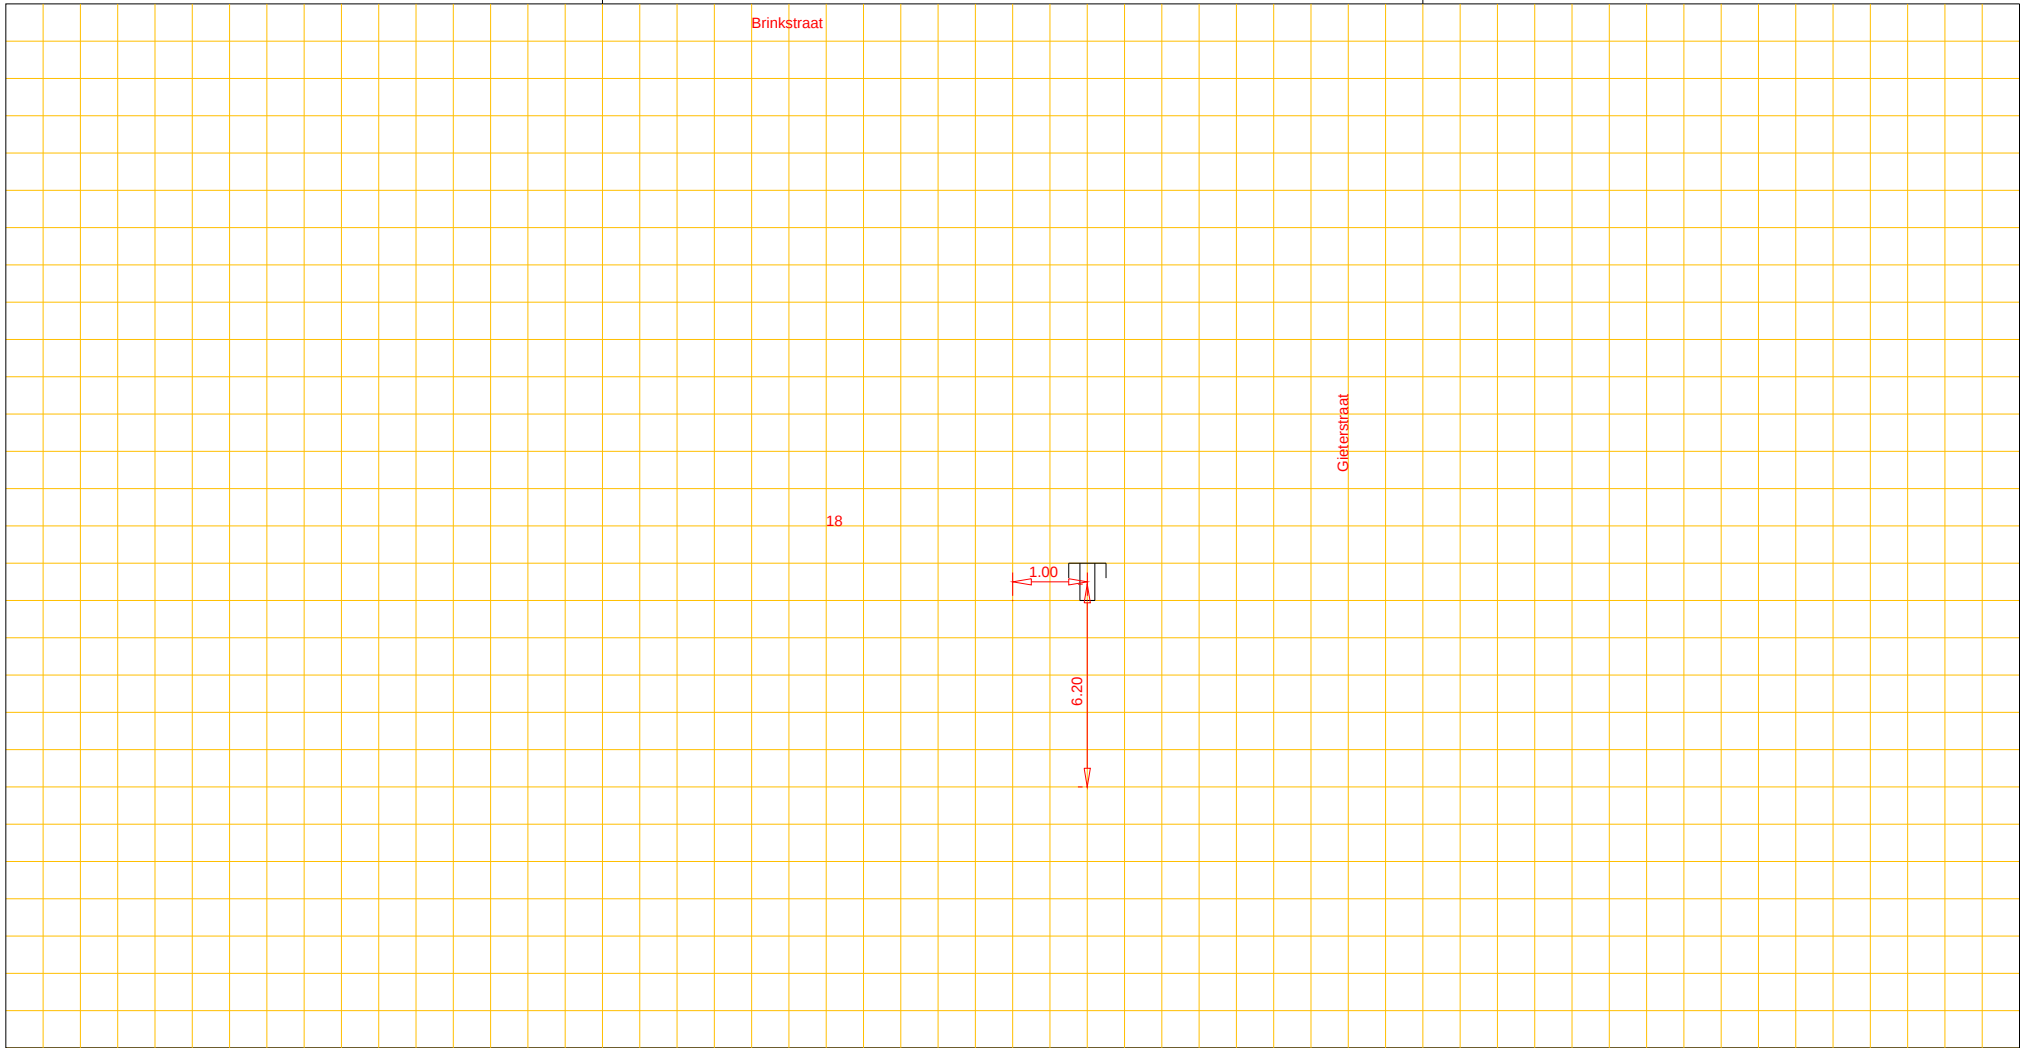

|                       |               |    |          |    |                       |               |    |  |
|-----------------------|---------------|----|----------|----|-----------------------|---------------|----|--|
| Putnummer             |               |    |          |    |                       | Putnummer     |    |  |
| Bovenkant putdeksel   | t.o.v. N.A.P. | m+ | riool, Ø | cm | Bovenkant putdeksel   | t.o.v. N.A.P. | m+ |  |
| Binnen onderkant buis | t.o.v. N.A.P. | m+ |          |    | Binnen onderkant buis | t.o.v. N.A.P. | m+ |  |