




Afd. Openbare Werken

Woonkern : Gieten
Straatnaam : Kleine Kamp
Huisnr : 6
Opname datum :

Rioolrevisie

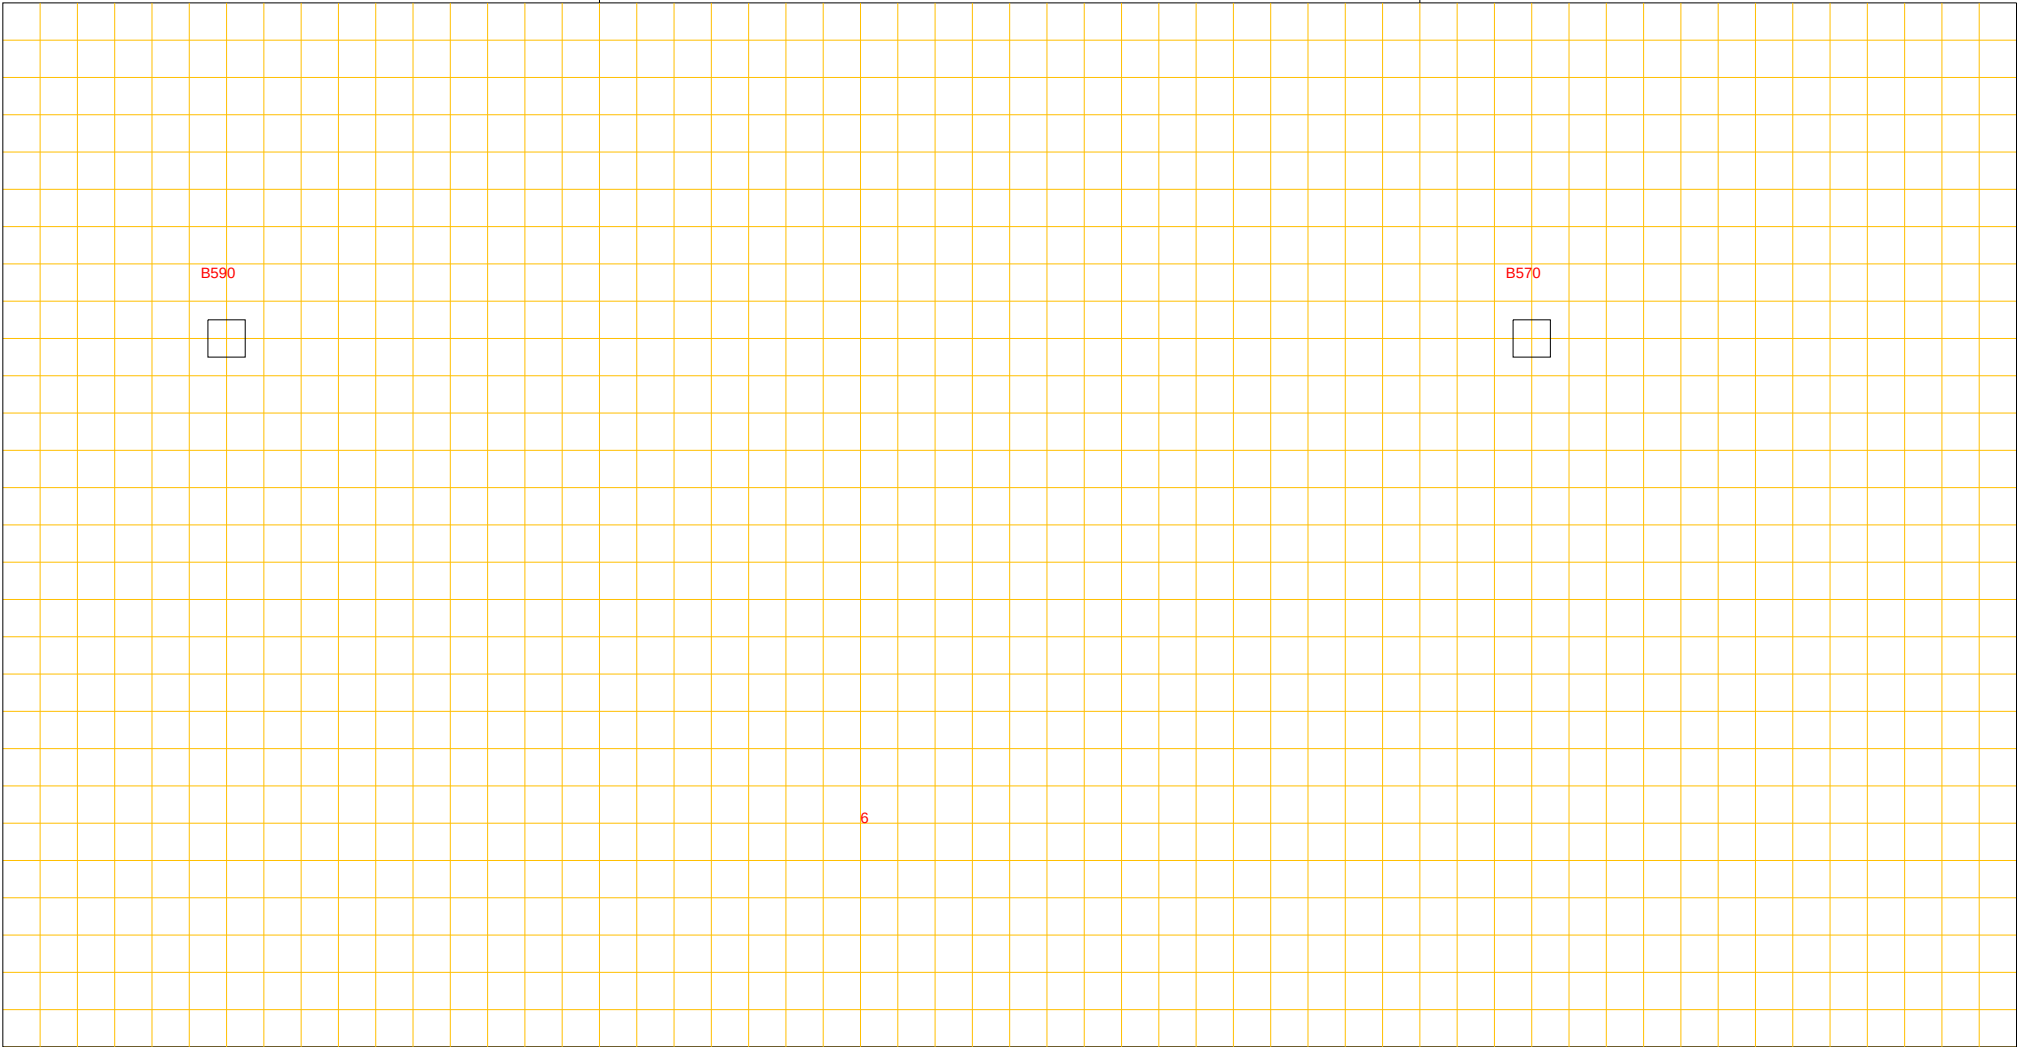

Putnummer B590
Bovenkant putdeksel t.o.v. N.A.P. m+
Binnen onderkant buis t.o.v. N.A.P. m+

pvc riool, Ø 160 cm

Putnummer B570
Bovenkant putdeksel t.o.v. N.A.P. m+
Binnen onderkant buis t.o.v. N.A.P. m+