




Afd. Openbare Werken

Woonkern : Gieten
Straatnaam : Hofakkers
Huisnr : 5
Opname datum :

Rioolrevisie

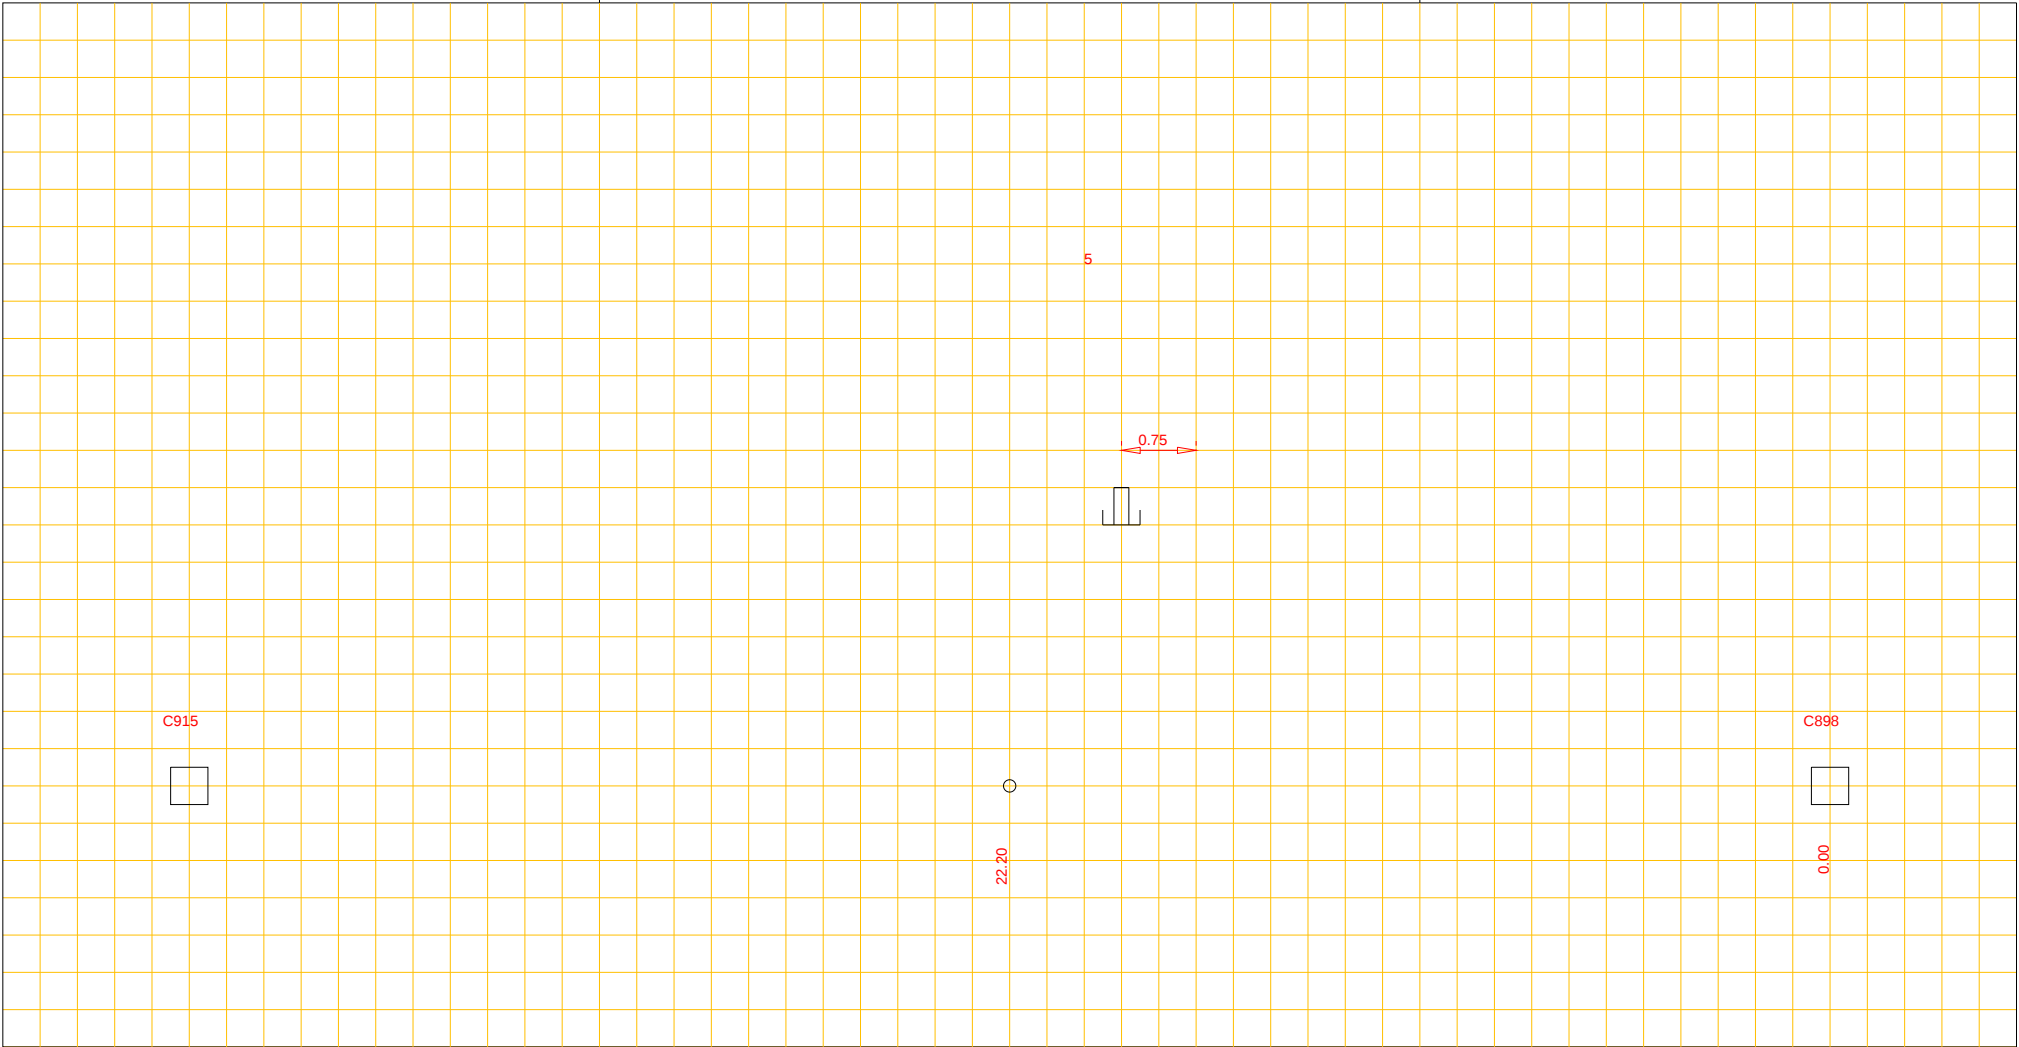

Putnummer	C915
Bovenkant putdeksel	t.o.v. N.A.P. m+
Binnen onderkant buis	t.o.v. N.A.P. m+

beton riool, Ø 300 cm

Putnummer	C898
Bovenkant putdeksel	t.o.v. N.A.P. m+
Binnen onderkant buis	t.o.v. N.A.P. m+