




Afd. Openbare Werken

Woonkern : Grolloo
Straatnaam : Rolderstraat
Huisnr : 12
Opname datum : 08-1985

Rioolrevisie

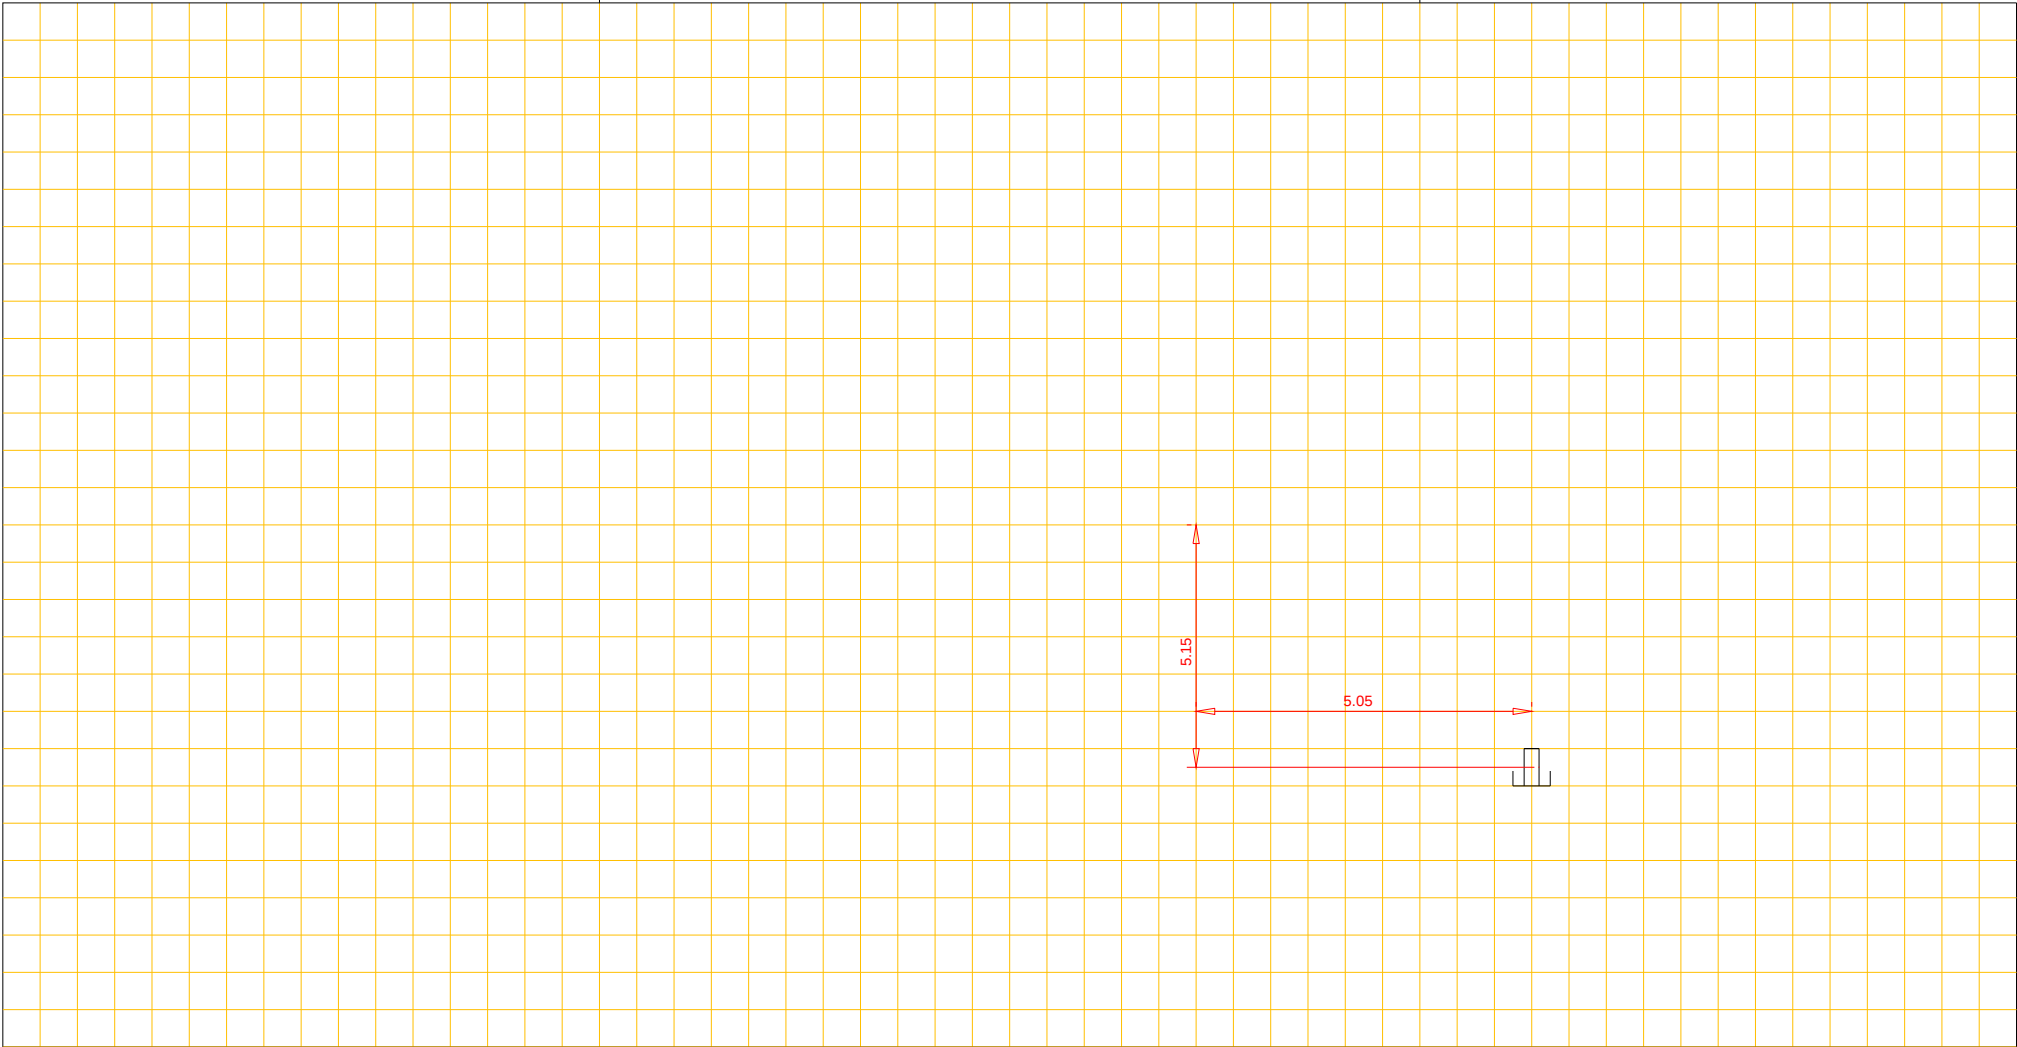

Putnummer					Putnummer				
Bovenkant putdeksel	t.o.v. N.A.P.	m+		riool, Ø	Bovenkant putdeksel	t.o.v. N.A.P.	m+		
Binnen onderkant buis	t.o.v. N.A.P.	m+		cm	Binnen onderkant buis	t.o.v. N.A.P.	m+		